


- GRANICE**
- GRANICA OBUHVATA URBANISTIČKOG PLANA UREĐENJA
 - GRANICA GRADEVINSKOG PODRUČJA NASELJA
 - GRANICA PROSTORA OGRANIČENJA - ZAŠTIĆENOG OBALNOG PODRUČJA MORA
- RAZVOJ I UREĐENJE NASELJA**
- STAMBENA NAMJENA
 - MJEŠOVITA NAMJENA
 - GOSPODARSKA NAMJENA - UGOPITELJSKO TURISTIČKA
 - JAVNA I DRUŠTVENA NAMJENA, SPORTSKO REKREACIJSKA NAMJENA - SPORT
 - JAVNA I DRUŠTVENA NAMJENA, SPORTSKO REKREACIJSKA NAMJENA - REKREACIJA
 - ZAŠTITNE ZELENE POVRŠINE
 - OBRADIVO TLO
 - POVRŠINE INFRASTRUKTURNIH SUSTAVA
- PROMET**
- OZNAKA JAVNE CESTE - ŽUPANIJSKE
 - GLAVNE MJEŠNE ULICE (CESTE)
 - SABIRNE ULICE
 - STAMBENE I OSTALE ULICE
 - JAVNE PROMETNE POVRŠINE
 - ZAŠTITNI KORIDOR PROMETNICA
 - ZAŠTITNI POJAS
 - PJEŠAČKE POVRŠINE (ULICA, PLOČNIK, TRG I DRUGE POVRŠINE)
 - ZAŠTITNI ZELENI POJAS
- UVJETI GRADNJE**
- GRANICA POVRŠINE POJEDINE NAMJENE

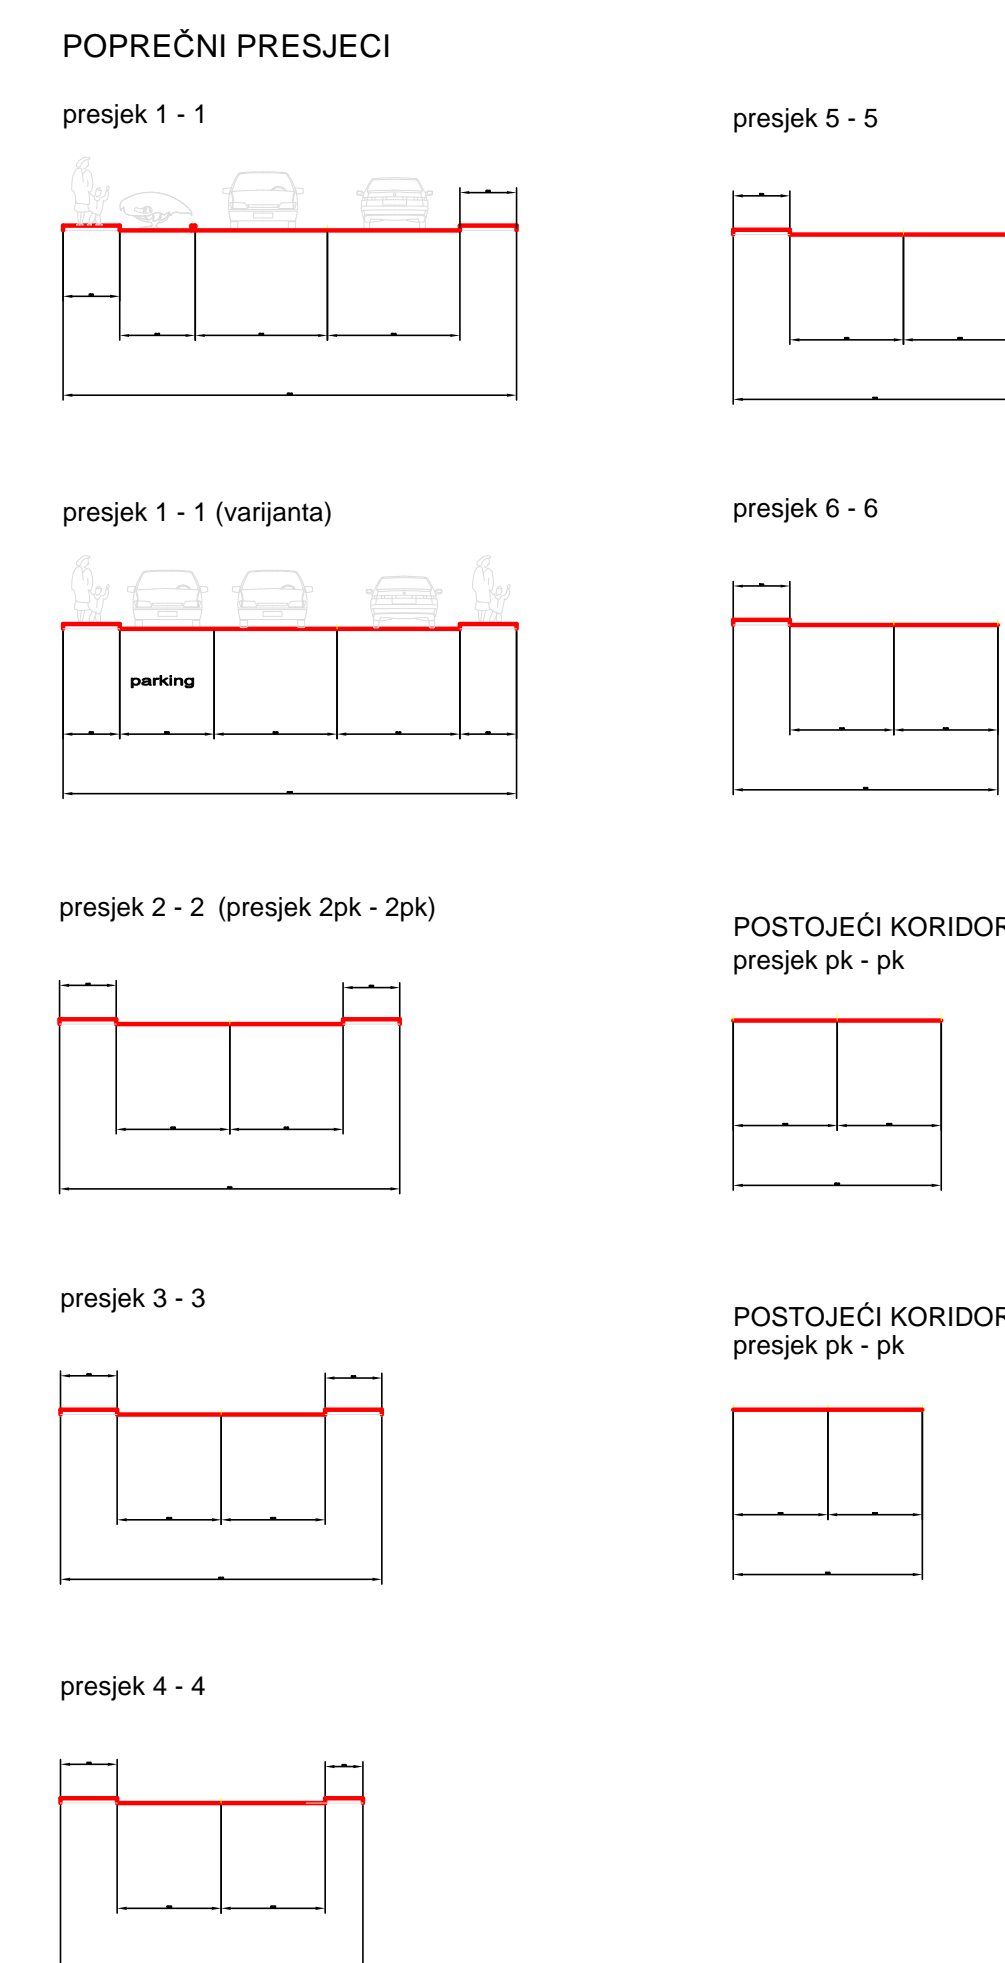

IZMJENE I DOPUNE URBANISTIČKOG PLANA UREĐENJA NASELJA VALBANDON

PROMETNA, ULIČNA I KOMUNALNA INFRASTRUKTURNA MREŽA PROMETNA MREŽA 2.1.

Naručitelj: **OPĆINA FAŽANA** Plan izradio: **ARHETIP 21 d.o.o. POREČ**

Zupanija/Grad Zagreb	ISTARSKA ŽUPANIJA
Općina/Grad	OPĆINA FAŽANA
Naziv prostornog plana:	IZMJENE I DOPUNE URBANISTIČKOG PLANA UREĐENJA NASELJA VABANDON
Naziv kartografskog prikaza:	PROMETNA, ULIČNA I KOMUNALNA INFRASTRUKTURNA MREŽA - PROMETNA MREŽA
Broj kartografskog prikaza:	2.1. Mjerilo kartografskog prikaza: 1:2000
Odluka o izradi plana (službeno glasilo):	Odluka predstavničkog tijela o donošenju plana (službeno glasilo):
Službene novine Istarske županije br. 14/19	Službene novine Istarske županije, br.:
Javna rasprava (datum objave):	Javni uvid održan: od: do:
Pečat tijela odgovornog za provođenje javne rasprave:	Odgovorna osoba za provođenje javne rasprave: Ivan Orović, dipl.iur.
Suglasnost na plan Ministarstva graditeljstva i prostornoga uređenja:	
Klasa:	
Ur. broj:	
Datum:	
Pravna osoba/tijelo koje je izradilo plan:	arhetip21
ARHETIP 21 d.o.o. Poreč, Vukovarska 7	
Pečat pravne osobe/tijela koje je izradilo plan:	Odgovorna osoba: Robert Rabac, dipl.ing.arh.
Koordinatori plana:	Ivan Orović, dipl.iur. i Robert Rabac, dipl.ing.arh.
Stručni tim u izradi plana: Robert Rabac, dipl.ing.arh. Anamarija Tubaković, dipl.ing.arh. Damir Karabašić, mag.ing.aedif.	Stručni konzultanti:
Pečat predstavničkog tijela:	Predsjednik predstavničkog tijela: Aleksej Mišan
Istovjetnost ovog prostornog plana s izvornikom ovjerava:	Pečat nadležnog tijela:
(ime, prezime i potpis)	