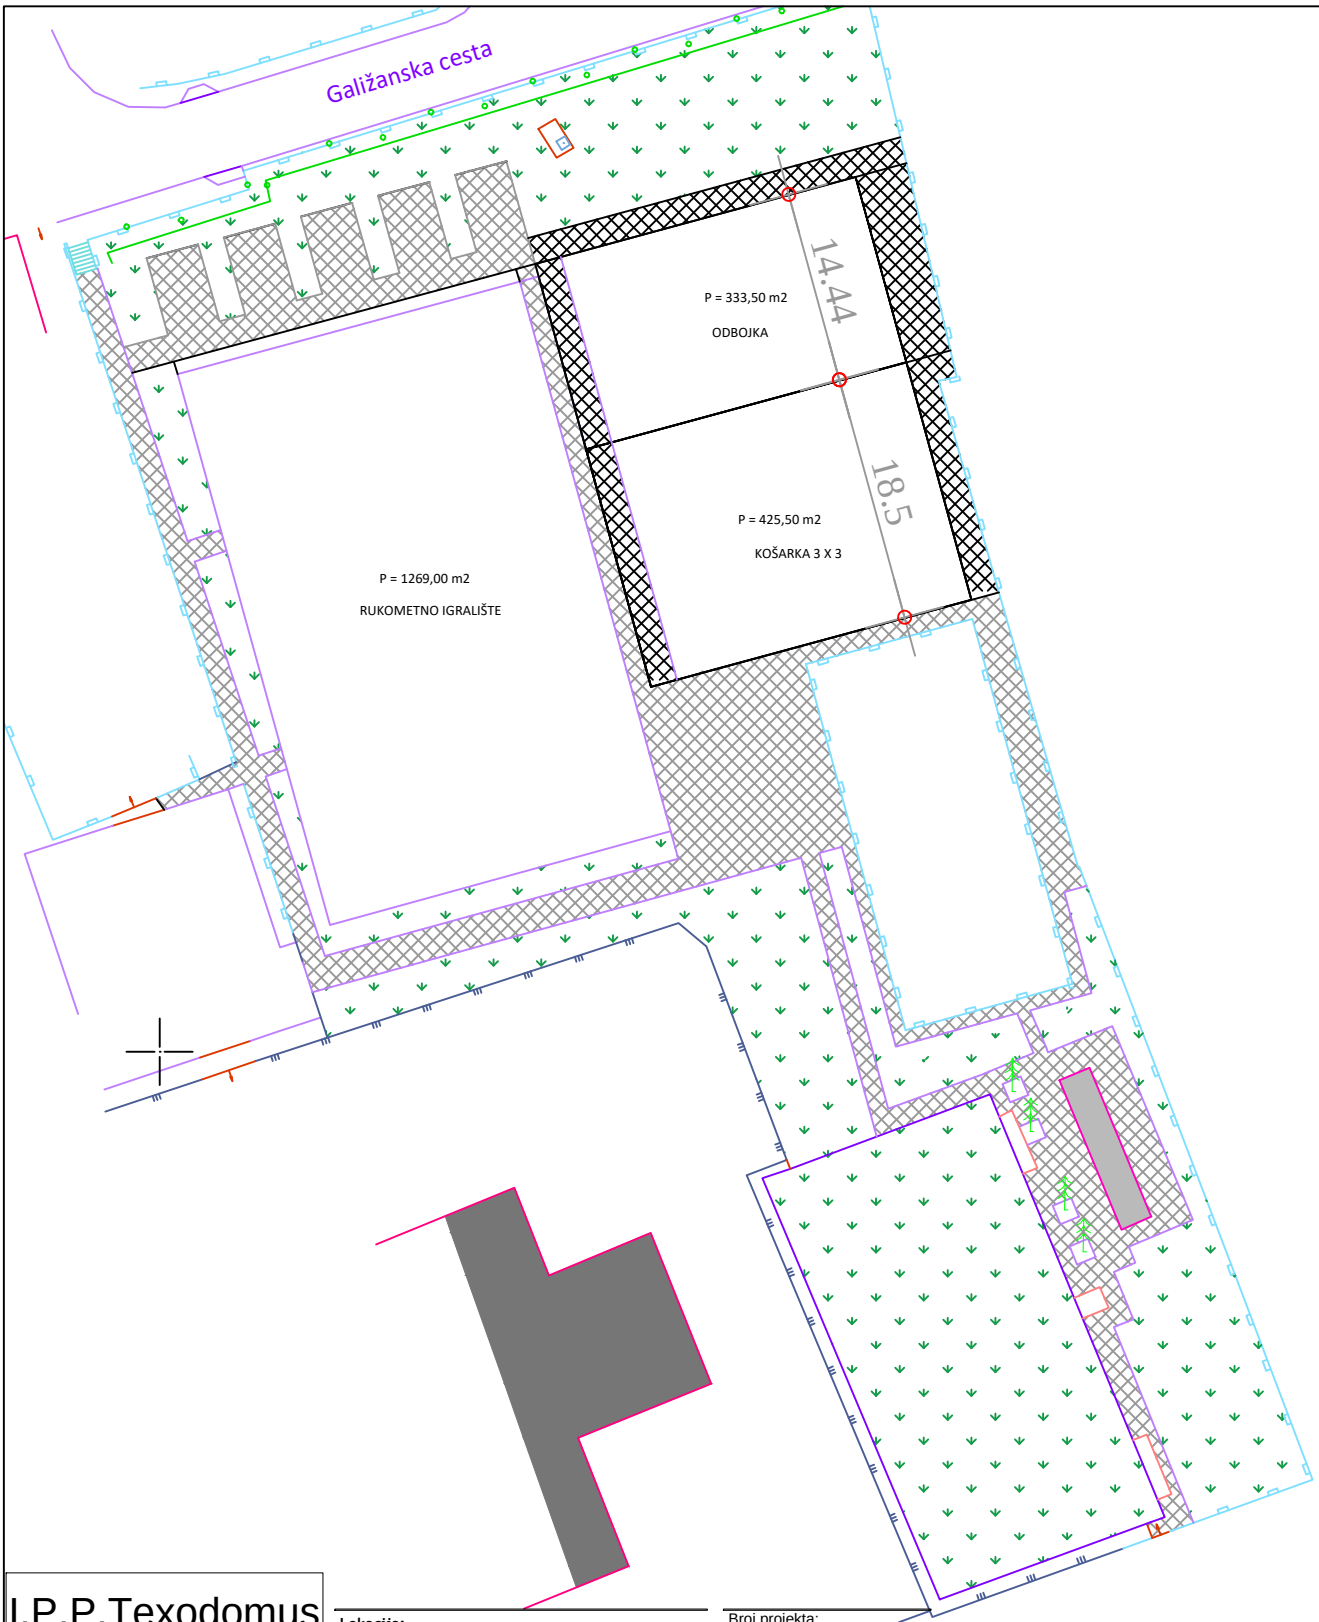

I.P.P.Texodomus

Otokara Keršovanija 2a Poreč

Investitor:
Opĺina Faģana

Građevina:
SPORTSKI CENTAR FAĢANA

Projektant
Ivan Poģariĺ mag.ing.aedif.

Lokacija:
k.l . 798/1, 798/3, 798/6 i 799/4 k.o. Faģana

Vrsta projekta:
IDEJNO RJEĆENJE

Sadrģaj:
situacioni prikaz novo stanje

Broj projekta:
2-2022

Mjerilo:
1:500

Datum:
SIJEĻ ANJ 2022.

List:
2.