


KARAKTERISTIČNI POPREČNI PROFILI PROMETNICA M=1:200

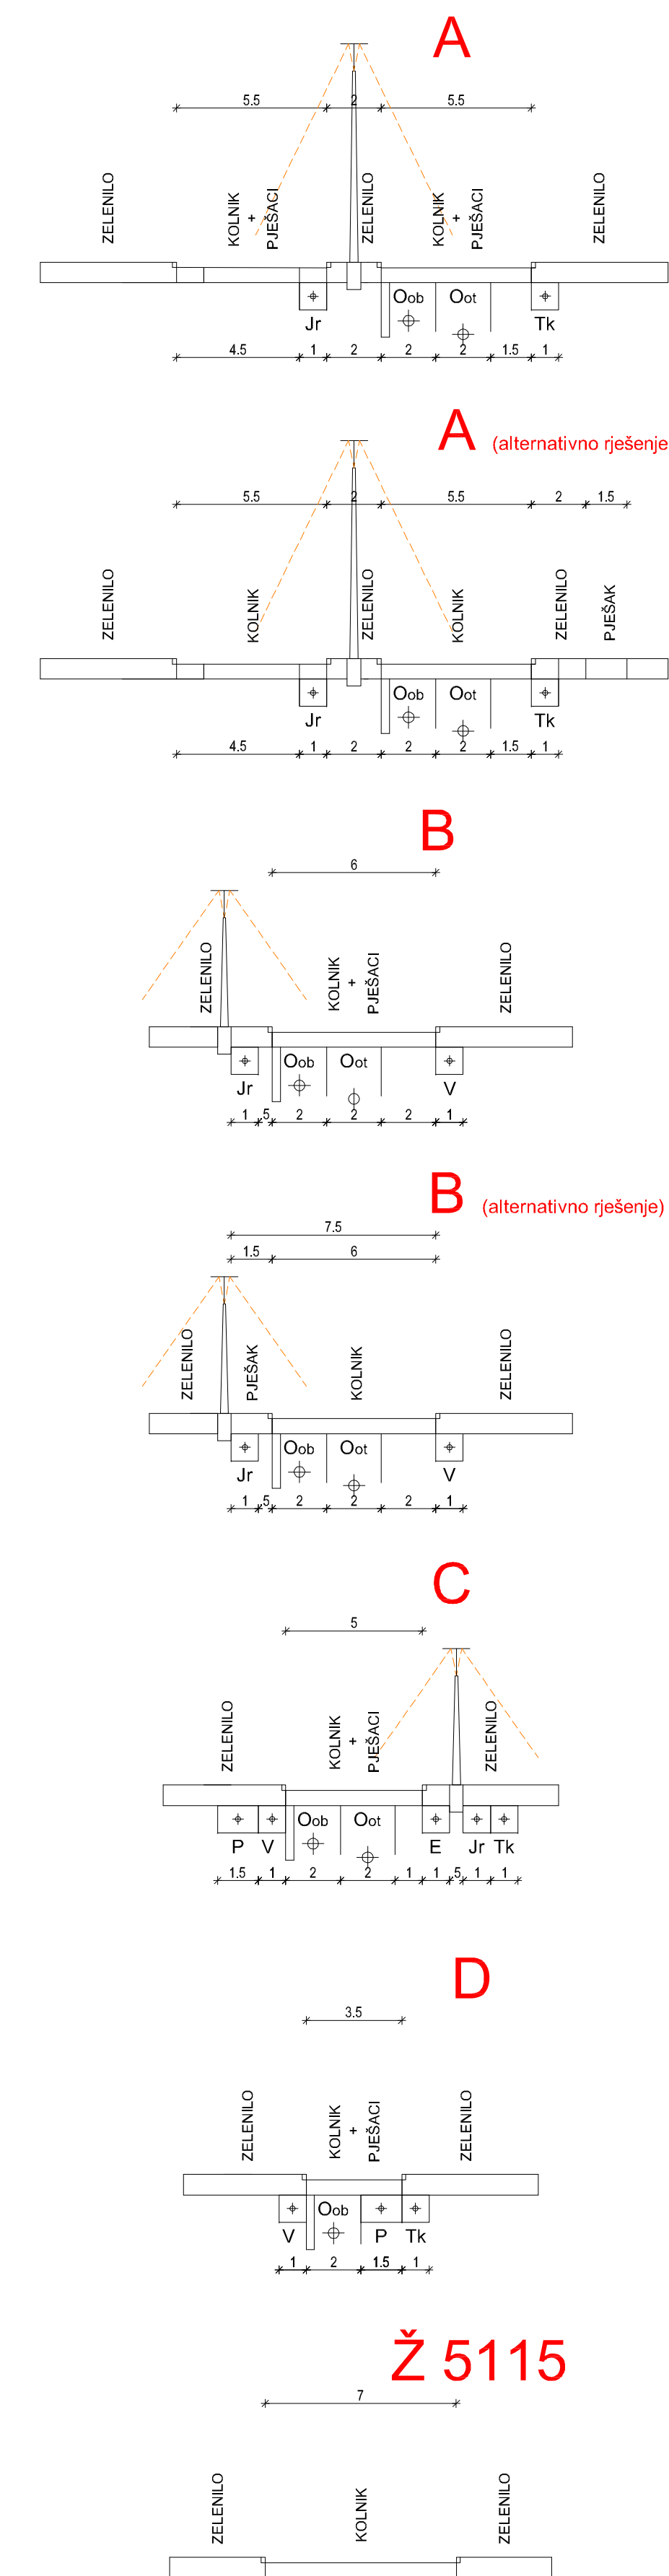

E - elektroenergetska mreža
 Jr - javna rasvjeta
 Tk - telekomunikacijska mreža (DTK)
 V - vodovodna mreža
 P - plinska mreža
 Oot - odvodnja otpadnih voda
 Oob - odvodnja oborinskih voda



ISTARSKA ŽUPANIJA OPĆINA FAŽANA	
Naziv prostornog plana: URBANISTIČKI PLAN UREĐENJA "BI VILLAGE" <small>prilječni plan za ponovnu javnu raspravu</small>	
Naziv kartografskog prikaza: PROMETNA, ULIČNA I KOMUNALNA INFRASTRUKTURNA MREŽA PROMETNA INFRASTRUKTURNA MREŽA	
Broj kartografskog prikaza: 2.1.	mjerilo kartografskog prikaza: 1:2.000
Odluka o izradi plana: Službene novine Istarske županije 11/11 Javna rasprava objavljena: 12. 09. 2014. u 9h12:17 i 14. 10. 2014. u 20h16:11 Odluka o donošenju plana: Službene novine Istarske županije Javni uvjedi održani: od 22. 09. 2014. do 22. 10. 2014. od 22. 09. 2014. do 22. 10. 2014.	Odluka o donošenju plana: Službene novine Istarske županije Javni uvjedi održani: od 22. 09. 2014. do 22. 10. 2014. od 22. 09. 2014. do 22. 10. 2014.
Pečat tijela odgovornog za provođenje javne rasprave:	Odgovorna osoba za provođenje javne rasprave: Aida Damjanac
Suglasnost na plan: Ministarstvo prostornog uređenja i graditeljstva. Klasa: _____ Urbroj: _____ od _____ 2013.	
Pravna osoba koja je izradila plan: Arhitektonski Atelier Deset d.o.o. za arhitekturu i urbanizam Kneza Mislava 15 Zagreb	
Pečat pravne osobe koja je izradila plan:	odgovorna osoba u pravnoj osobi izradivača plana i odgovorni voditelj izrade plana: Jasna Juračić Mucko mag.ing.arch.
Stručni tim u izradi plana: David Cveklo dipl.ing.agr. Ines Bilandžić Arbušina dipl.igr.	Viktor Čar dipl.ing.grad. Timotej Pejin
Pečat Općinskog vijeća:	Predsjednik Općinskog vijeća:
Istovjetnost prostornog plana s izvorikom ovjerava:	Pečat nadležnog tijela: