


MANERINI (T2)

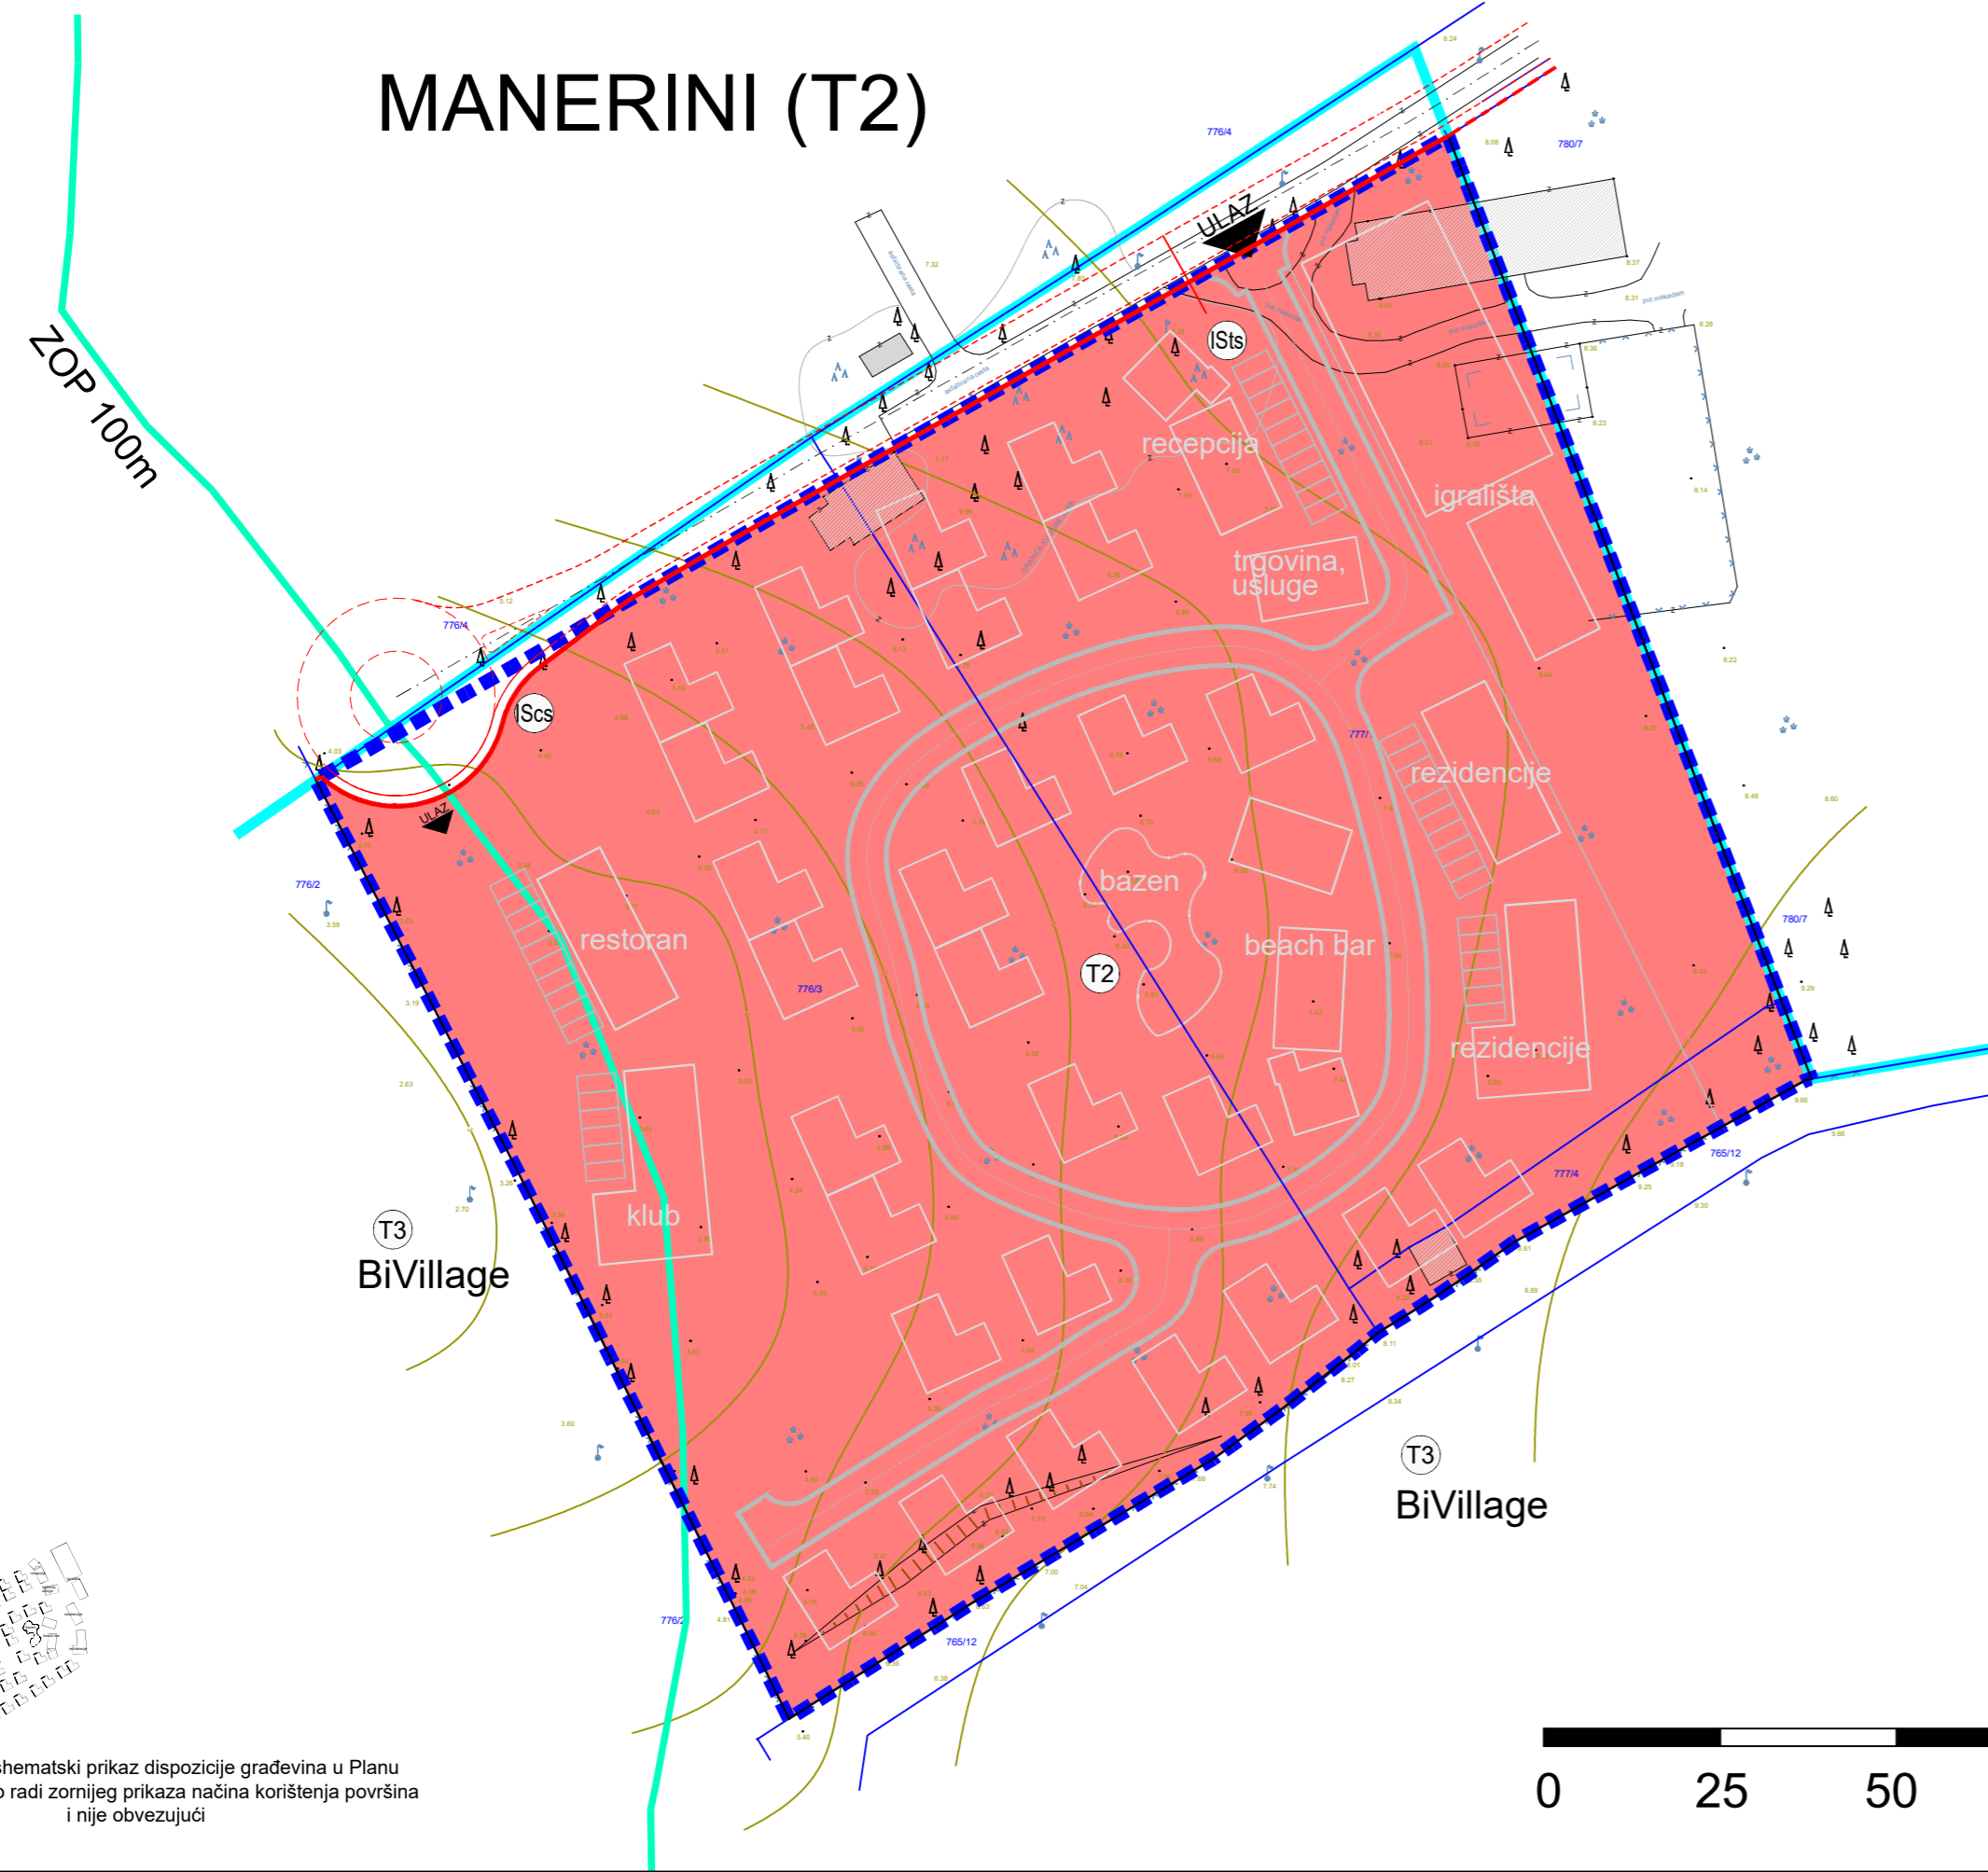

NAPOMENA: shematski prikaz dispozicije građevina u Planu se koristi isključivo radi zornijeg prikaza načina korištenja površina i nije obvezujući



LEGENDA :

- GRANICE
- OBUHVAT PLANA
- IZDVOJENO GRAĐEVINSKO PODRUČJE IZVAN NASELJA UGOSTITELJSKO TURISTIČKE NAMJENE "TRP BIVILLAGE"
- POJAS 100M OD OBALNE CRTE


RAZVOJ I UREĐENJE PODRUČJA:

- T2** GOSPODARSKA NAMJENA - UGOSTITELJSKO TURISTIČKA - turističko naselje (T2)
- INTERNA PROMETNICA
- ISts LOKACIJE INFRASTRUKTURNIH SUSTAVA - trafostanica (ISts); crpna stanica (IScs)

JAVNE CESTOVNE PROMETNE POVRŠINE:

- JAVNA PROMETNA POVRŠINA
- JAVNA PROMETNA POVRŠINA IZVAN OBUHVATA PLANA

Županija: ISTARSKA ŽUPANIJA
Općina: OPĆINA FAŽANA

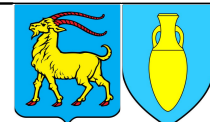

Naziv prostornog plana: **URBANISTIČKI PLAN UREĐENJA MANERINI (T2)**
Faza izrade: **Konačni prijedlog**

Naziv kartografskog prikaza: **KORIŠTENJE I NAMJENA POVRŠINA**

Broj kartografskog prikaza: 1.	Mjerilo kartografskog prikaza: 1 : 1000
Odluka predstavničkog tijela o izradi prostornog plana (službeno glasilo):	Odluka predstavničkog tijela o donošenju prostornog plana (službeno glasilo):
"Službene novine Istarske županije" br. 18/22	"Službene novine Istarske županije" br.
Javna rasprava (datum objave): 01.06.2023.	Javni uvid održan od: 05.06.2023. do: 04.07.2023.
Pečat tijela odgovornog za provođenje javne rasprave:	Odgovorna osoba za provođenje javne rasprave (ime, prezime i potpis): Radimir Korać, Načelnik

Suglasnost Ministarstva prostornog uređenja, graditeljstva i državne imovine prema članku 108. Zakona o prostornom uređenju (NN 153/13, 65/17, 114/18, 39/19, 98/19, 67/23):
Klasa: xxxxx Ur. broj: xxxxxxxx Datum: xxxx.2023.g.

Pravna osoba koja je izradila prostorni plan:
Novi Urbanizam d.o.o.

Pečat pravne osobe koja je izradila prostorni plan:
Odgovorna osoba (ime, prezime i potpis):
Nenad Novković, dipl.ing.arh.

Odgovorni voditelj izrade nacrtu prijedloga prostornog plana:
Nenad Novković, dipl.ing.arh.

Stručni suradnici:
Željko Delić, dipl.ing.građ.
Željko Tomljenović, dipl.ing.el.

Pečat predstavničkog tijela:
Predsjednik Općinskog vijeća:
Timotej Pejin

Istovjetnost ovog prostornog plana s izvornikom ovjerava (ime, prezime i potpis):
Pečat predstavničkog tijela:

NU NOVI URBANIZAM d.o.o.