


MANERINI (T2)

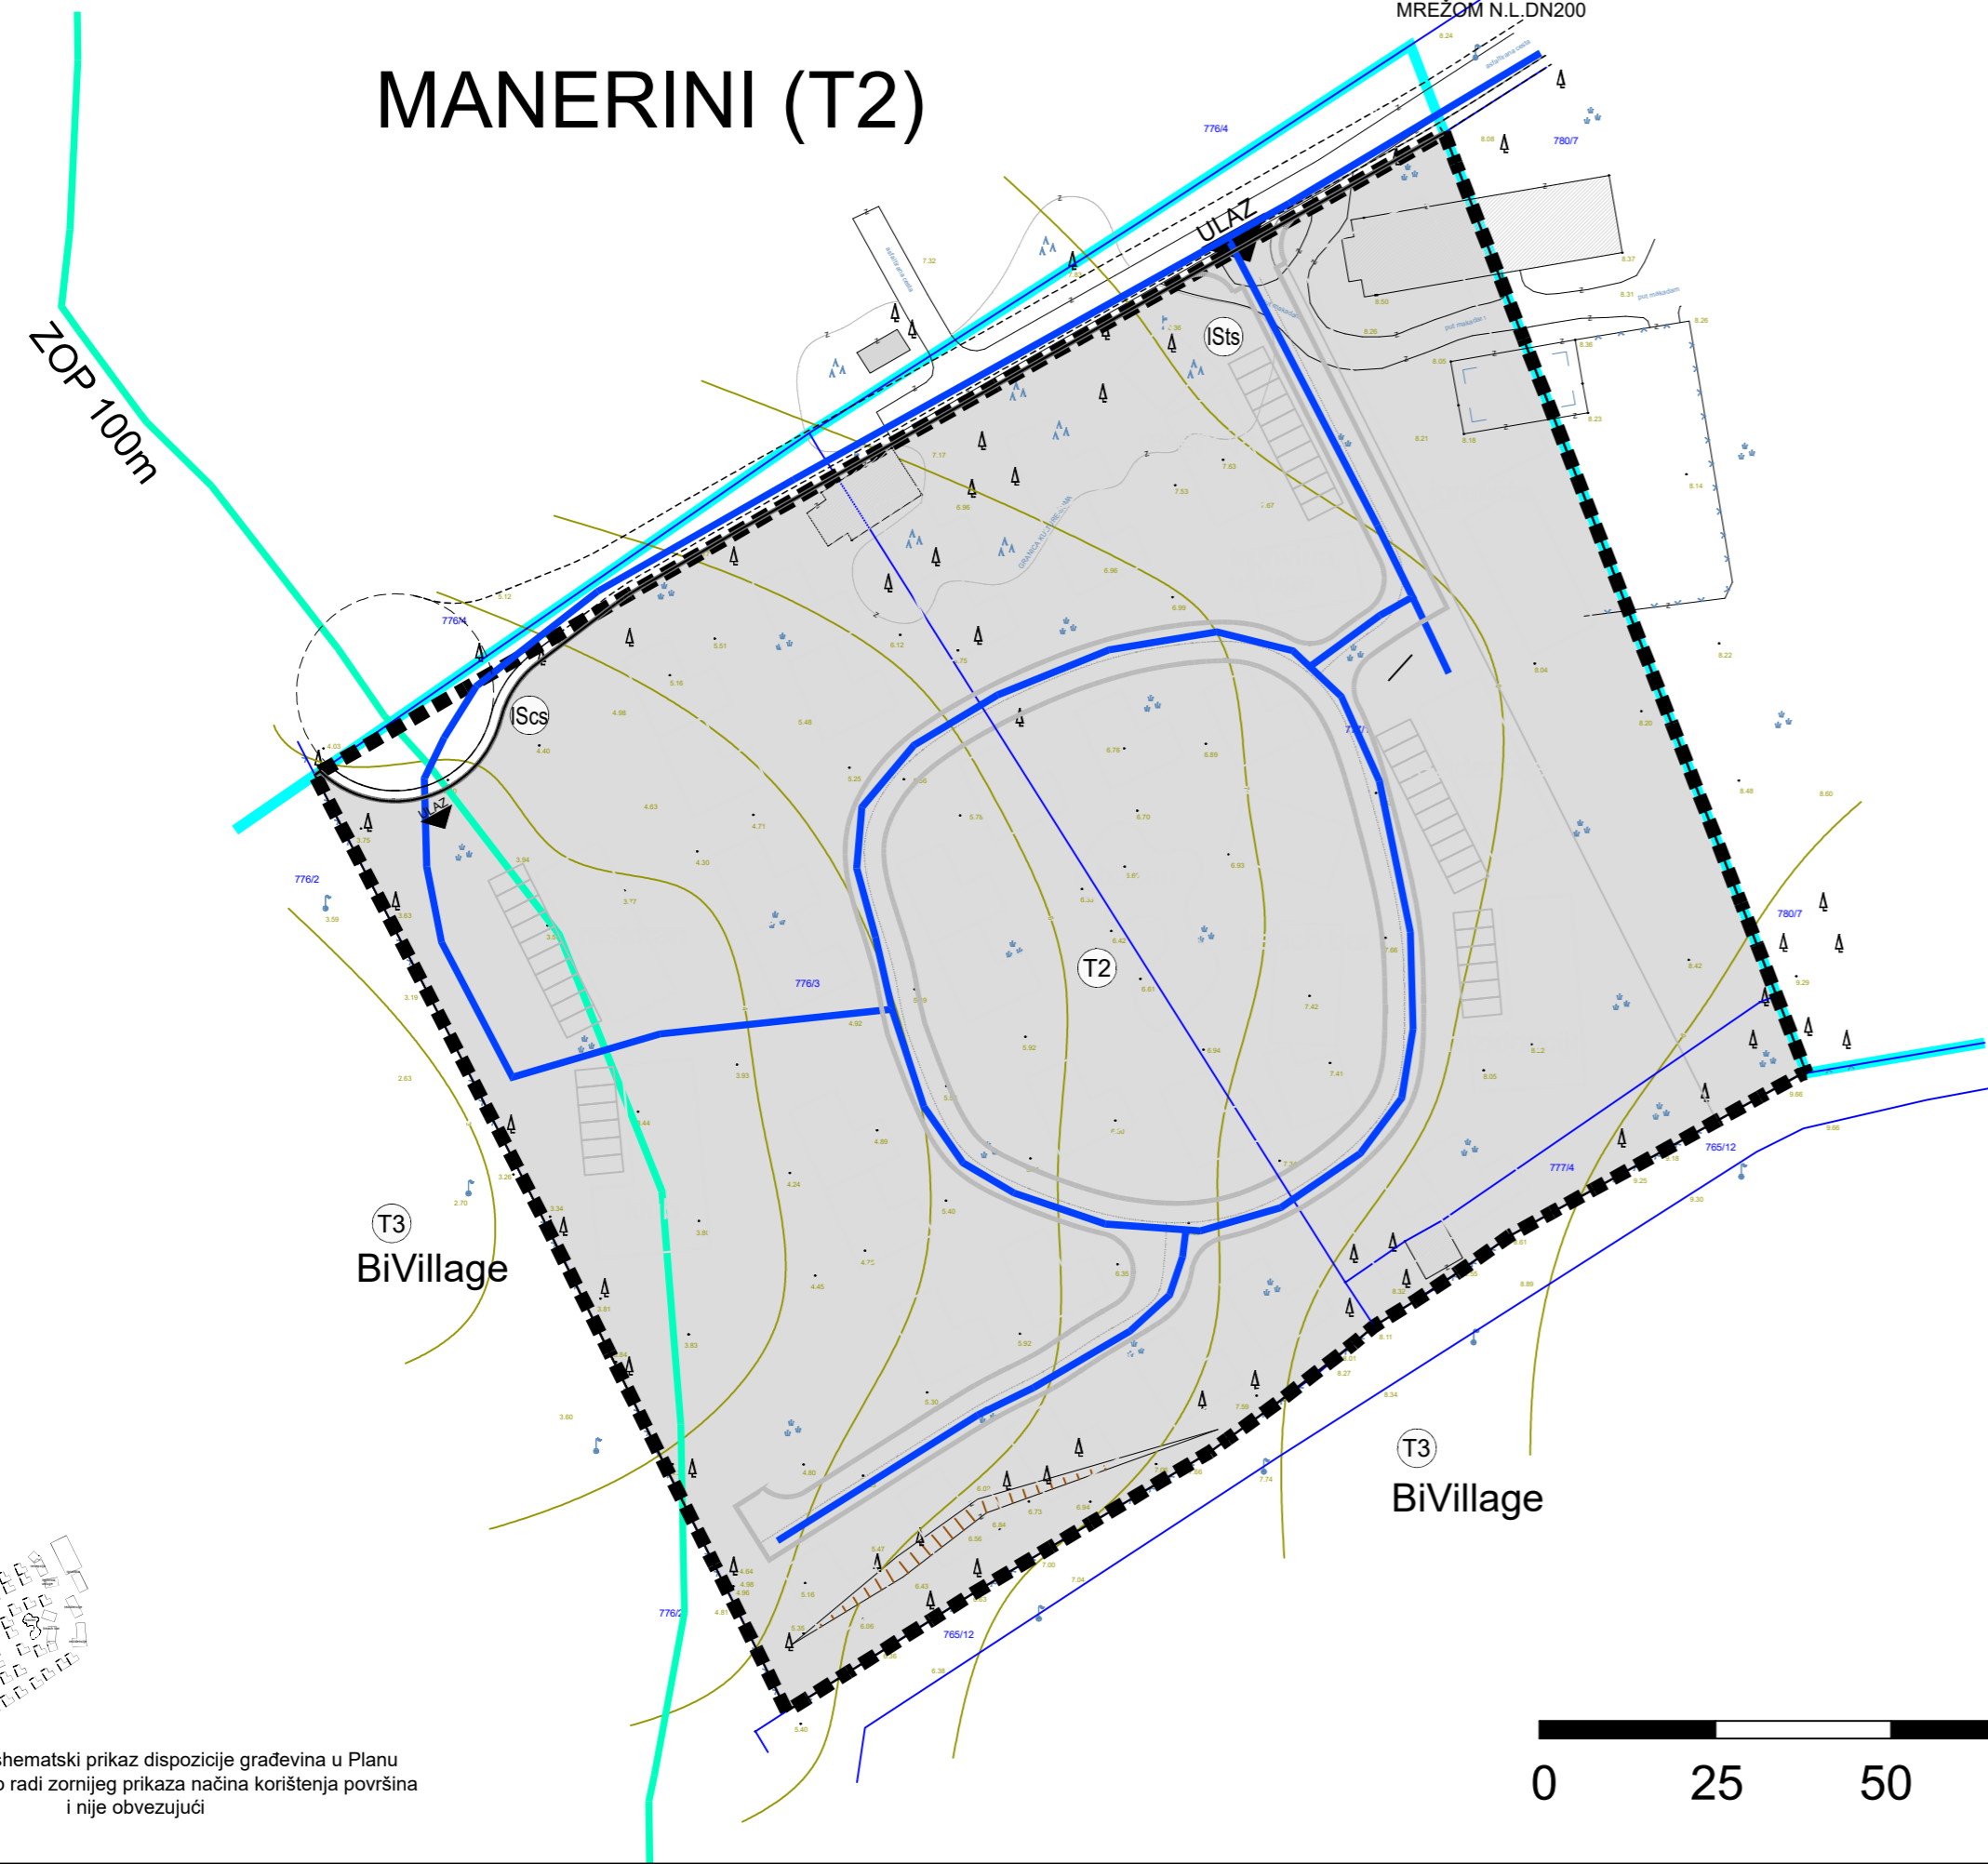

LEGENDA :

- GRANICE**
- OBUHVAAT PLANA
 - IZDOJENO GRAĐEVINSKO PODRUČJE IZVAN NASELJA UGOSTITELJSKO TURISTIČKE NAMJENE "TRP BIVILLAGE"
 - POJAS 100M OD OBALNE CRTE
- RAZVOJ I UREĐENJE PODRUČJA:**
- T2 GOSPODARSKA NAMJENA - UGOSTITELJSKO TURISTIČKA - turističko naselje (T2)
 - INTERNA PROMETNICA
 - ISts LOKACIJE INFRASTRUKTURNIH SUSTAVA - trafostanica (ISts); crpna stanica (IScs)
- JAVNE CESTOVNE PROMETNE POVRŠINE:**
- JAVNA PROMETNA POVRŠINA
 - JAVNA PROMETNA POVRŠINA IZVAN OBUHVATA PLANA
- VODOOPSKRBA:**
- PLANIRANA VODOVODNA MREŽA

Županija:	ISTARSKA ŽUPANIJA		
Općina:	OPĆINA FAŽANA		
Naziv prostornog plana:	URBANISTIČKI PLAN UREĐENJA MANERINI (T2) Konačni prijedlog		
Faza izrade:			
Naziv kartografskog prikaza:	INFRASTRUKTURNI SUSTAVI I MREŽE VODOOPSKRBA		
Broj kartografskog prikaza:	2.4	Mjerilo kartografskog prikaza:	1 : 1000
Odluka predstavničkog tijela o izradi prostornog plana (službeno glasilo):	Odluka predstavničkog tijela o donošenju prostornog plana (službeno glasilo):		
"Službene novine Istarske županije" br. 18/22	"Službene novine Istarske županije" br.		
Javna rasprava (datum objave):	01.06.2023.	Javni uvid održan:	od: 05.06.2023. do: 04.07.2023.
Pečat tijela odgovornog za provođenje javne rasprave:	Odgovorna osoba za provođenje javne rasprave (ime, prezime i potpis): Radimir Korać, Načelnik		
Suglasnost Ministarstva prostornog uređenja, graditeljstva i državne imovine prema članku 108. Zakona o prostornom uređenju (NN 153/13, 65/17, 114/18, 39/19, 98/19, 67/23):			
Klasa: xxxxx	Ur. broj: xxxxxxxx	Datum: xxxx.2023.g.	
Pravna osoba koja je izradila prostorni plan: Novi Urbanizam d.o.o.			
Pečat pravne osobe koja je izradila prostorni plan:	Odgovorna osoba (ime, prezime i potpis): Nenad Novković, dipl.ing.arh.		
Odgovorni voditelj izrade nacrtu prijedloga prostornog plana: Nenad Novković, dipl.ing.arh.			
Stručni suradnici: Željko Delić, dipl.ing.građ. Željko Tomljenović, dipl.ing.el.			
Pečat predstavničkog tijela:	Predsjednik Općinskog vijeća: Timotej Pejin		
Istovjetnost ovog prostornog plana s izvornikom ovjerava (ime, prezime i potpis): Pečat predstavničkog tijela:			
			