


MANERINI (T2)

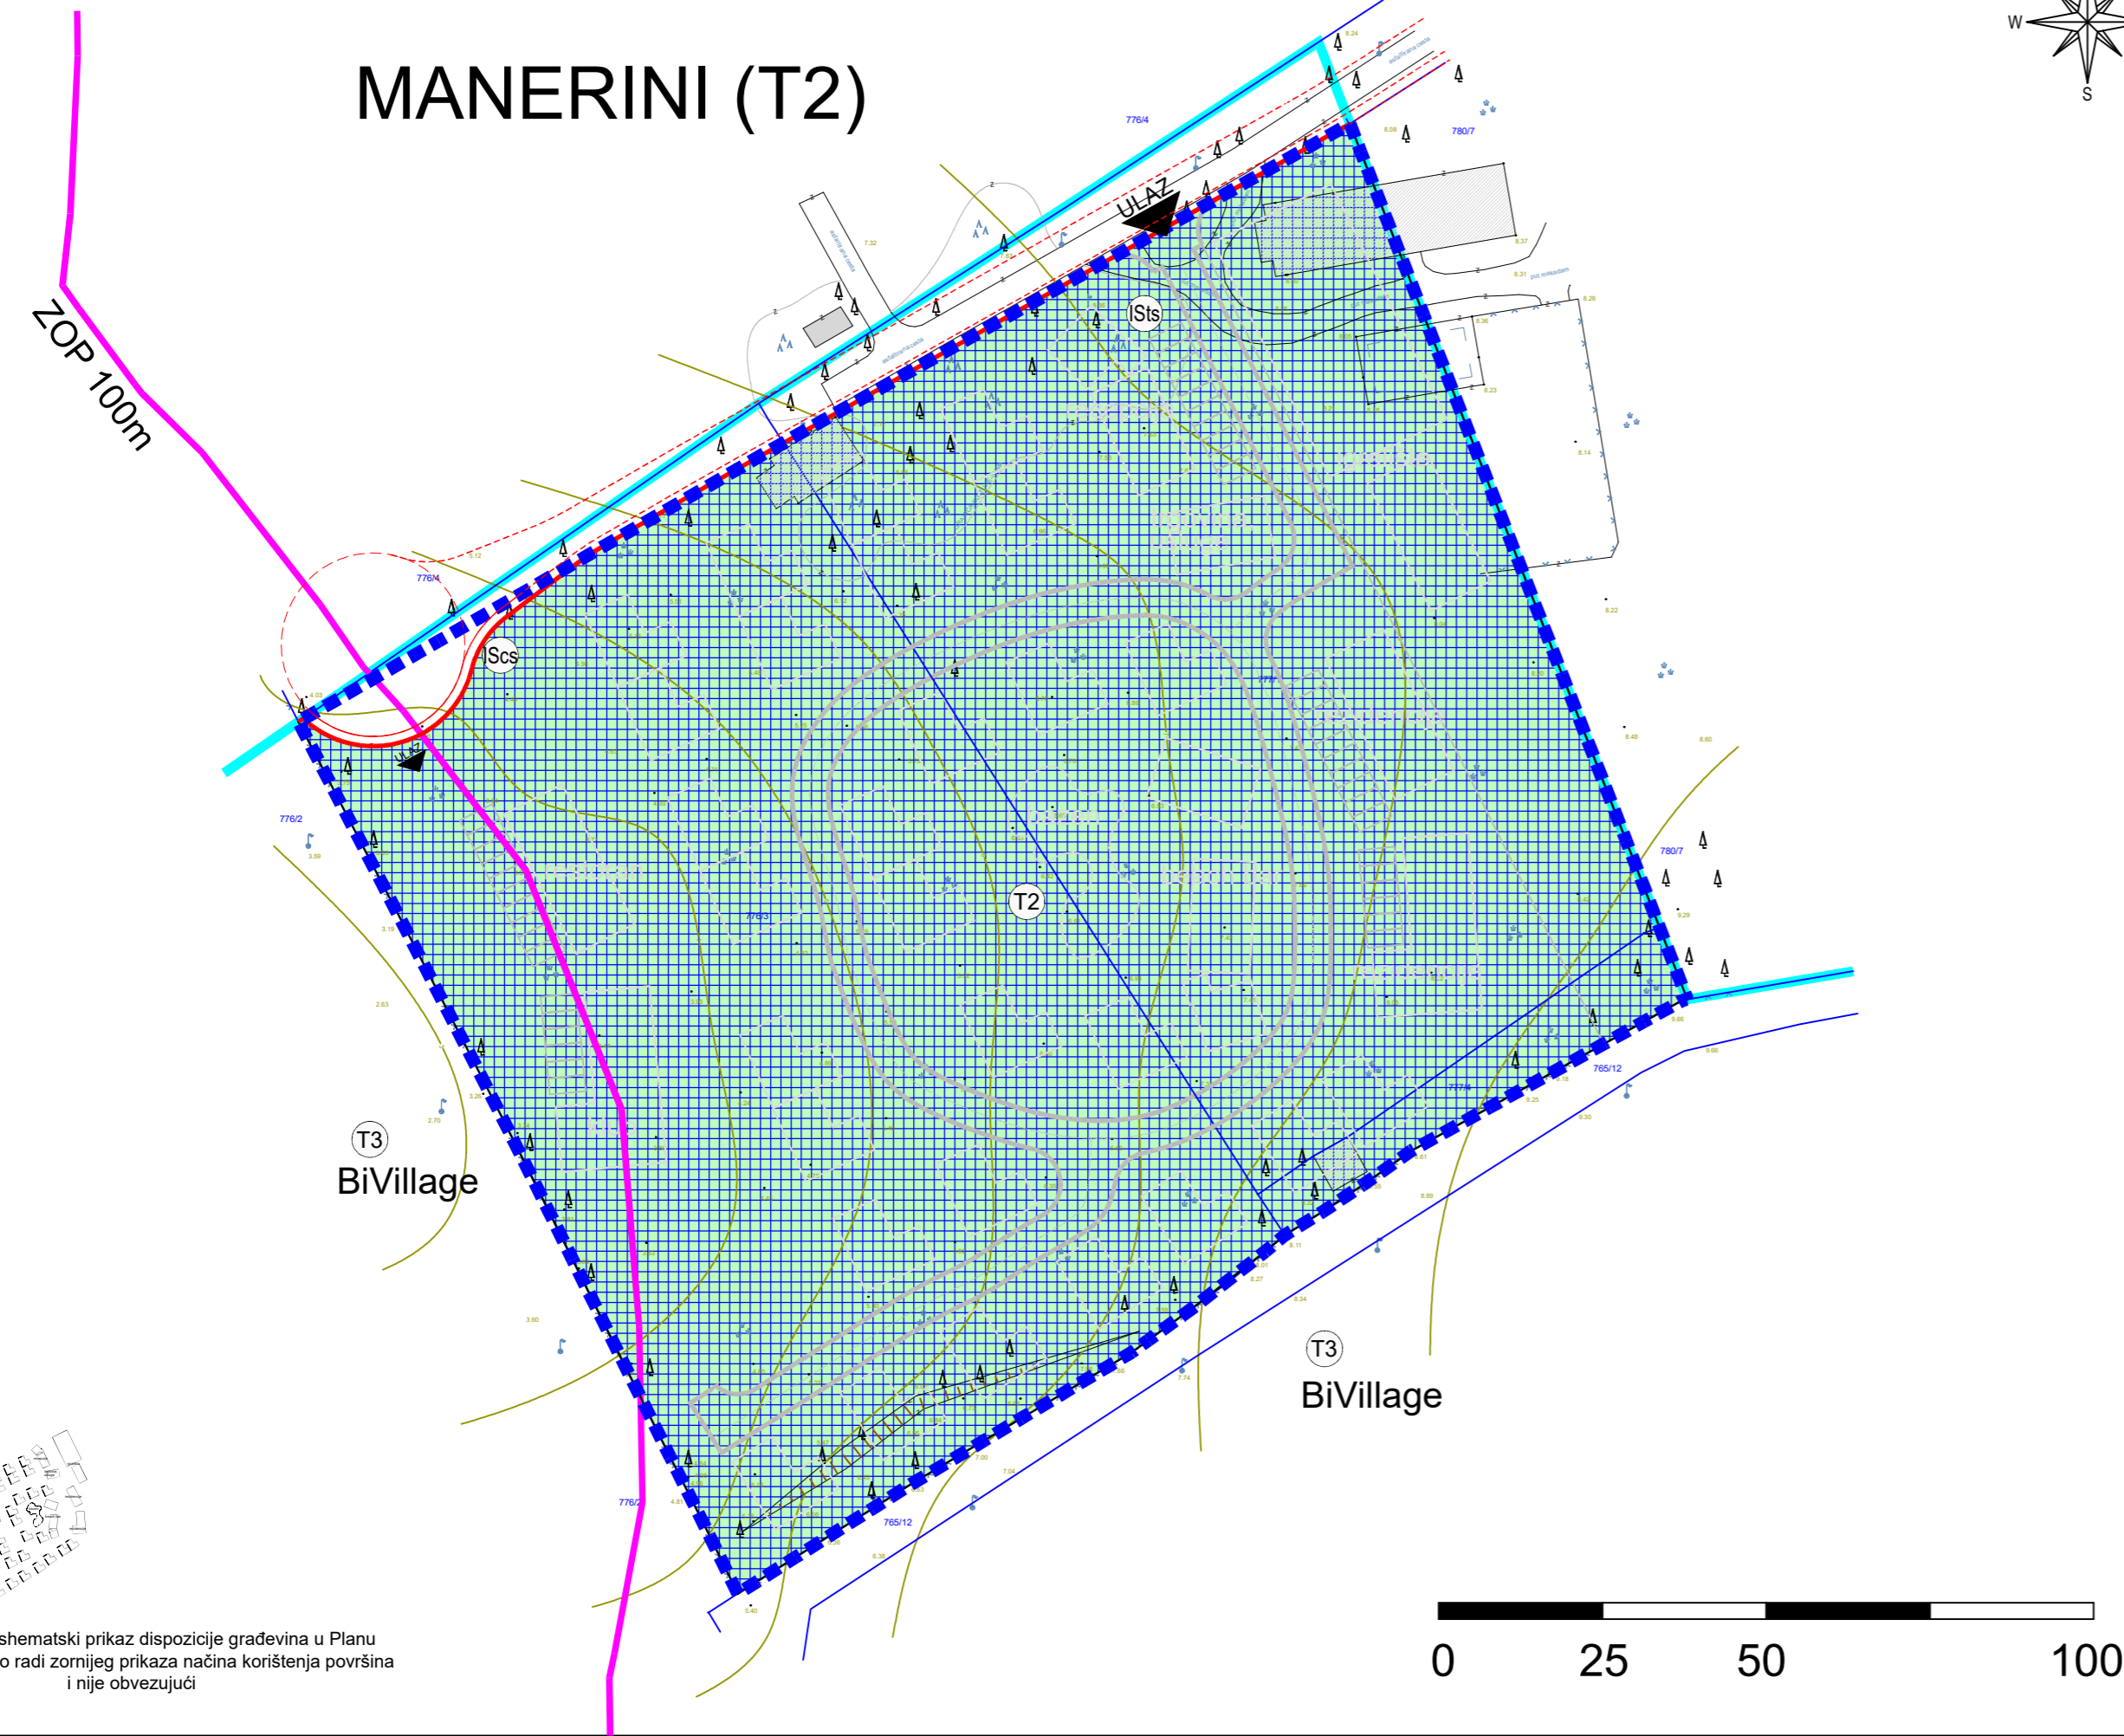

LEGENDA :

- GRANICE
- OBUH VAT PLANA
- IZDVOJENO GRAĐEVINSKO PODRUČJE IZVAN NASELJA UGOSTITELJSKO TURISTIČKE NAMJENE "TRP BIVILLAGE"
- POJAS 100M OD OBALNE CRTE
- RAZVOJ I UREĐENJE PODRUČJA:
 - GOSPODARSKA NAMJENA - UGOSTITELJSKO TURISTIČKA - turističko naselje (T2)
 - INTERNA PROMETNICA
 - LOKACIJE INFRASTRUKTURNIH SUSTAVA - trafostanica (ISts); crpna stanica (IScs)
- JAVNE CESTOVNE PROMETNE POVRŠINE:
 - JAVNA PROMETNA POVRŠINA
 - JAVNA PROMETNA POVRŠINA IZVAN OBUHVATA PLANA
- UVJETI KORIŠTENJA
- OBLICI KORIŠTENJA
 - NOVA GRADNJA
- OGRANIČENJA U KORIŠTENJU
 - PODRUČJE OGRANIČENJA ZOP

Županija:	ISTARSKA ŽUPANIJA	
Općina:	OPĆINA FAŽANA	
Naziv prostornog plana:	URBANISTIČKI PLAN UREĐENJA MANERINI (T2) Konačni prijedlog	
Faza izrade:		
Naziv kartografskog prikaza:	UVJETI KORIŠTENJA, UREĐENJA I ZAŠTITE PROSTORA - OBLICI KORIŠTENJA PODRUČJA POSEBNIH OGRANIČENJA U KORIŠTENJU	
Broj kartografskog prikaza:	3.	Mjerilo kartografskog prikaza: 1 : 1000
Odluka predstavničkog tijela o izradi prostornog plana (službeno glasilo):	Odluka predstavničkog tijela o donošenju prostornog plana (službeno glasilo):	
"Službene novine Istarske županije" br. 18/22	"Službene novine Istarske županije" br.	
Javna rasprava (datum objave):	01.06.2023.	Javni uvid održan od: 05.06.2023. do: 04.07.2023.
Pečat tijela odgovornog za provođenje javne rasprave:	Odgovorna osoba za provođenje javne rasprave (ime, prezime i potpis): Radomir Korać, Načelnik	
Suglasnost Ministarstva prostornog uređenja, graditeljstva i državne imovine prema članku 108. Zakona o prostornom uređenju (NN 153/13, 65/17, 114/18, 39/19, 98/19, 67/23):		
Klasa: xxxxx	Ur. broj: xxxxxxxx	Datum: xxxx.2023.g.
Pravna osoba koja je izradila prostorni plan:	Novi Urbanizam d.o.o.	
Pečat pravne osobe koja je izradila prostorni plan:	Odgovorna osoba (ime, prezime i potpis): Nenad Novković, dipl.ing.arh.	
Odgovorni voditelj izrade nacrtu prijedloga prostornog plana:	Nenad Novković, dipl.ing.arh.	
Stručni suradnici:	Željko Delić, dipl.ing.građ. Željko Tomljenović, dipl.ing.el.	
Pečat predstavničkog tijela:	Predsjednik Općinskog vijeća: Timotej Pejin	
Istovjetnost ovog prostornog plana s izvornikom ovjerava (ime, prezime i potpis):	Pečat predstavničkog tijela:	
