
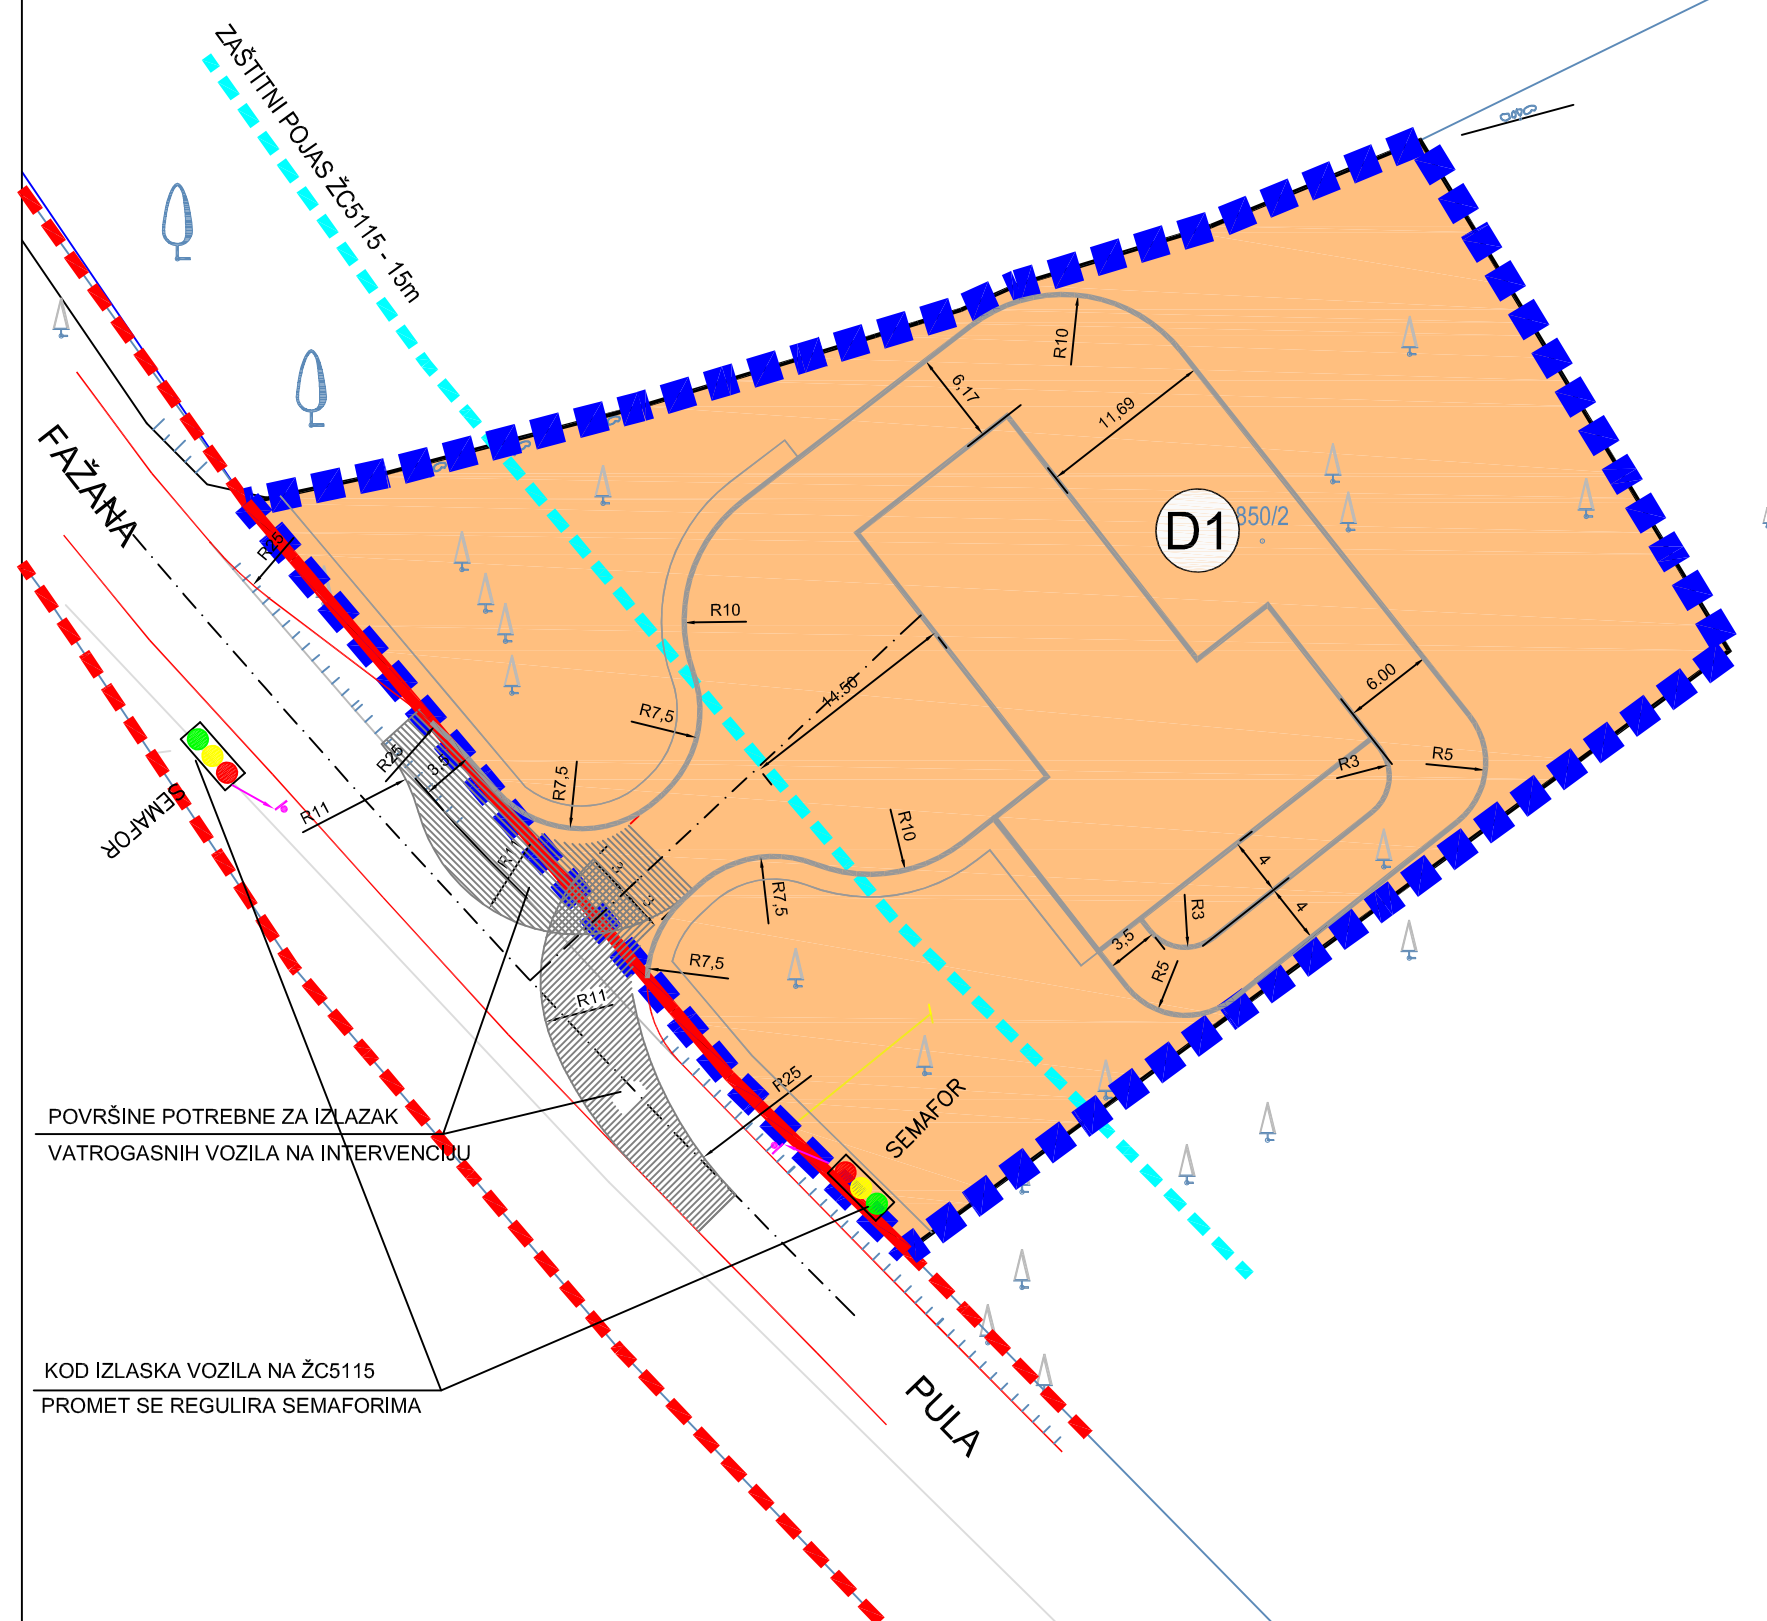


# VATROGASNI DOM DVD FAŽANA

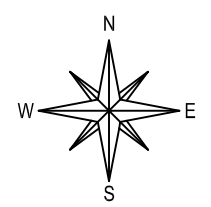

POVRŠINE POTREBNE ZA IZLAZAK  
VATROGASNIH VOZILA NA INTERVENCIJU

KOD IZLASKA VOZILA NA ŽC5115  
PROMET SE REGULIRA SEMAFORIMA

## LEGENDA :

- GRANICE**
- OBUHVAT PLANA
  - ZAŠTITNI POJAS ŽC5115

## RAZVOJ I UREĐENJE PODRUČJA:

- DRUŠTVENA NAMJENA  
VATROGASNI DOM DVD FAŽANA
- INTERNA PROMETNA POVRŠINA

## JAVNE PROMETNE POVRŠINE:

- JAVNA PROMETNA POVRŠINA - ŽC5115
- JAVNA PROMETNA POVRŠINA  
IZVAN OBUHVATA PLANA

Županija:	ISTARSKA ŽUPANIJA		
Općina:	OPĆINA FAŽANA		
Naziv prostornog plana:	URBANISTIČKI PLAN UREĐENJA VATROGASNI DOM DVD FAŽANA (D1) <b>Konačni prijedlog</b>		
Faza izrade:			
Naziv kartografskog prikaza:	INFRASTRUKTURNI SISTAVI I MREŽE PROMET		
Broj kartografskog prikaza:	<b>2.1</b>	Mjerilo kartografskog prikaza:	<b>1 : 500</b>
Odluka predstavničkog tijela o izradi prostornog plana (službeno glasilo):	Odluka predstavničkog tijela o donošenju prostornog plana (službeno glasilo):		
"Službene novine Istarske županije" br. 18/22	"Službene novine Istarske županije" br.		
Javna rasprava (datum objave):	28.01.2025.	Javni uvid održan	od: 03.02.2025. do: 04.03.2025.
Pečat tijela odgovornog za provođenje javne rasprave:	Odgovorna osoba za provođenje javne rasprave (ime, prezime i potpis): <b>Dimitrije Švabić, mag.iur.</b>		
Suglasnost Ministarstva prostornog uređenja, graditeljstva i državne imovine prema članku 108. Zakona o prostornom uređenju (NN 153/13, 65/17, 114/18, 39/19, 98/19, 67/23)			
Pravna osoba koja je izradila prostorni plan:	<b>Novi Urbanizam d.o.o.</b>		
Pečat pravne osobe koja je izradila prostorni plan:	Odgovorna osoba (ime, prezime i potpis): <b>Nenad Novković, dipl.ing.arh.</b>		
Odgovorni voditelj izrade nacrtu prijedloga prostornog plana:	<b>Nenad Novković, dipl.ing.arh.</b>		
Stručni suradnici:	<b>Željko Delić, dipl.ing.građ.</b> <b>Željko Tomljenović, dipl.ing.el.</b>	<b>Nino Burić, dipl.ing.građ.</b> <b>Robert Milovan, dipl.ing.stroj.</b>	
Pečat Općinskog vijeća:	Predsjednik Općinskog vijeća: <b>Timotej Pejin</b>		
Istovjetnost ovog prostornog plana s izvornikom ovjerava (ime, prezime i potpis):	Pečat nadležnog tijela:		