

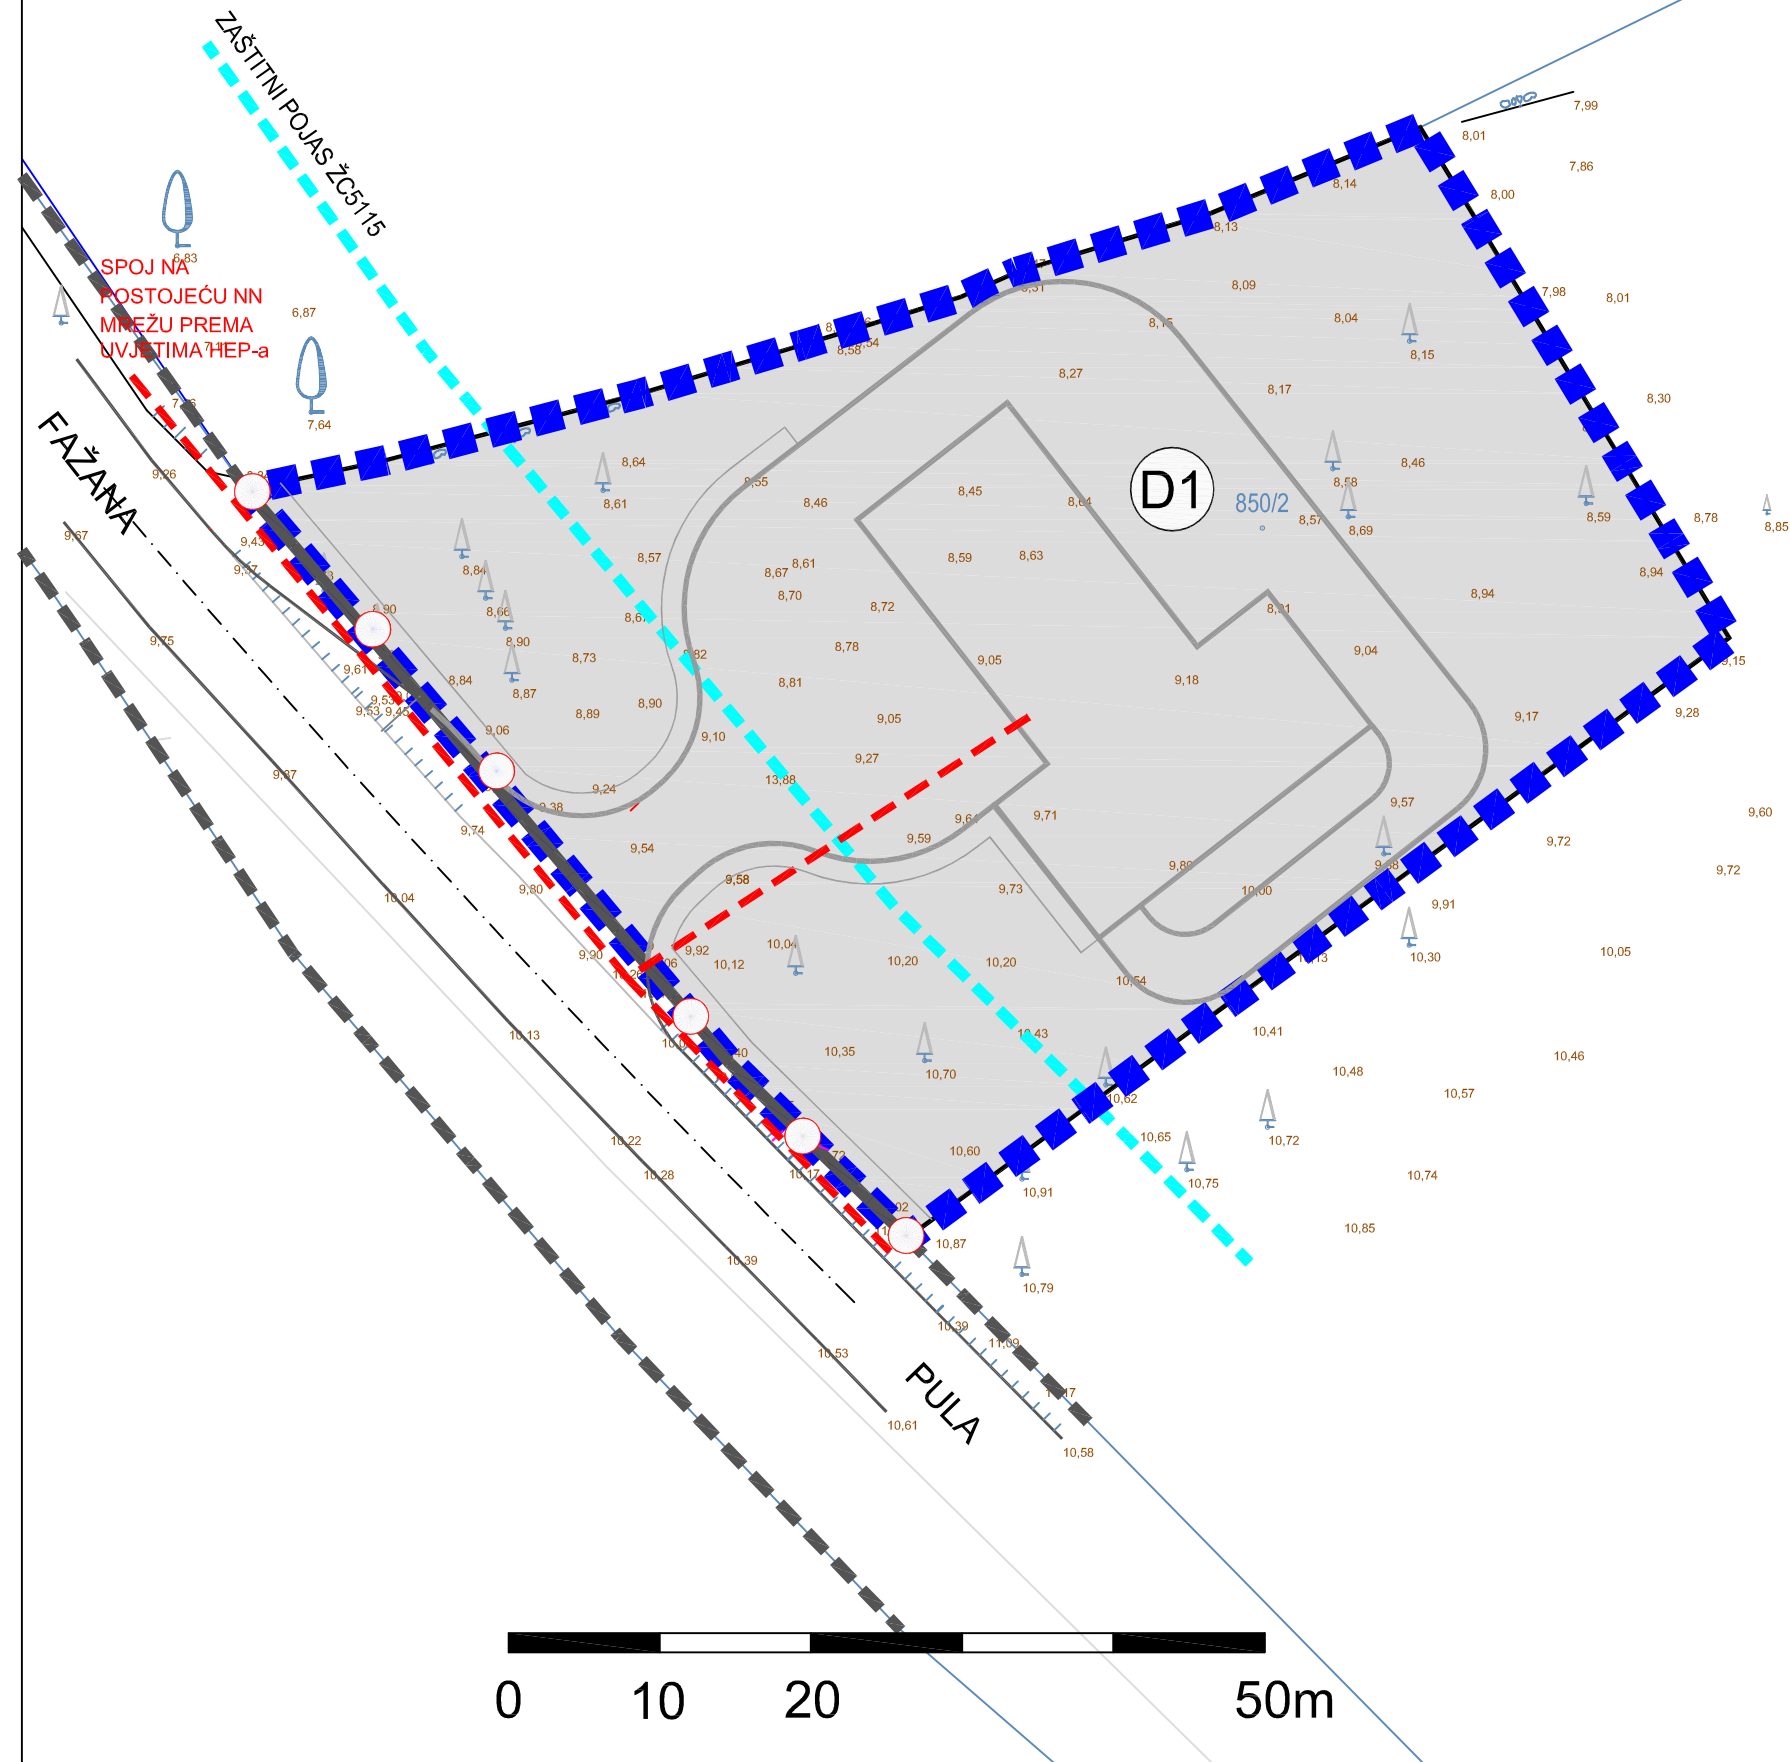


# VATROGASNI DOM DVD FAŽANA

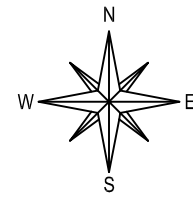

## LEGENDA :

### GRANICE

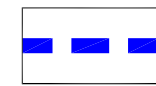


OBUHVAT PLANA




ZAŠTITNI POJAS ŽC5115

### RAZVOJ I UREĐENJE PODRUČJA:

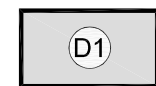


DRUŠTVENA NAMJENA  
VATROGASNI DOM DVD FAŽANA

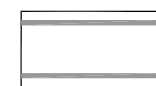


INTERNA PROMETNA POVRŠINA

### JAVNE PROMETNE POVRŠINE:

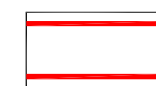


JAVNA PROMETNA POVRŠINA - ŽC5115

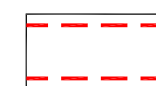

JAVNA PROMETNA POVRŠINA  
IZVAN OBUHVATA PLANA

### ELEKTROENERGETIKA

#### NN KABELSKA KANALIZACIJA

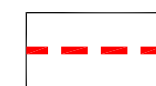

ELEKTRIKA 0.4kV KABEL - PLANIRANI



SSRO  
SLOBODNOSTOJEĆI RAZVODNI ORMAR

### JAVNA / VANJSKA RASVJETA



STUP JAVNE / VANJSKE RASVJETE

Županija:

ISTARSKA ŽUPANIJA  
OPĆINA FAŽANA



Općina:

Naziv prostornog plana:

URBANISTIČKI PLAN UREĐENJA  
VATROGASNI DOM DVD FAŽANA (D1)  
**Konačni prijedlog**

Faza izrade:

Naziv kartografskog prikaza:

INFRASTRUKTURNI SISTAVI I MREŽE  
ELEKTROENERGETIKA

Broj kartografskog prikaza:

**2.3**

Mjerilo kartografskog prikaza:

**1 : 500**

Odluka predstavničkog tijela o izradi prostornog plana (službeno glasilo):

Odluka predstavničkog tijela o donošenju prostornog plana (službeno glasilo):

"Službene novine Istarske županije" br. 18/22

"Službene novine Istarske županije" br.

Javna rasprava (datum objave):

28.01.2025.

Javni uvid održan

od: 03.02.2025.

do: 04.03.2025.

Pečat tijela odgovornog za provođenje javne rasprave:

Odgovorna osoba za provođenje javne rasprave  
(ime, prezime i potpis):

Dimitrije Švabić, mag.iur.

Suglasnost Ministarstva prostornog uređenja, graditeljstva i državne imovine prema članku 108. Zakona o prostornom uređenju  
(NN 153/13, 65/17, 114/18, 39/19, 98/19, 67/23)

Pravna osoba koja je izradila prostorni plan:

**Novi Urbanizam d.o.o.**

Pečat pravne osobe koja je izradila prostorni plan:

Odgovorna osoba (ime, prezime i potpis):

**Nenad Novković, dipl.ing.arh.**

Odgovorni voditelj izrade  
nacrtu prijedloga prostornog plana:

**Nenad Novković, dipl.ing.arh.**

Stručni suradnici:

Željko Delić, dipl.ing.građ.

Nino Burić, dipl.ing.građ.

Željko Tomljenović, dipl.ing.el.

Robert Milovan, dipl.ing.stroj.

Pečat Općinskog vijeća:

Predsjednik Općinskog vijeća:

**Timotej Pejin**

Istovjetnost ovog prostornog plana s izvornikom  
ovjerava (ime, prezime i potpis):

Pečat nadležnog tijela:

