
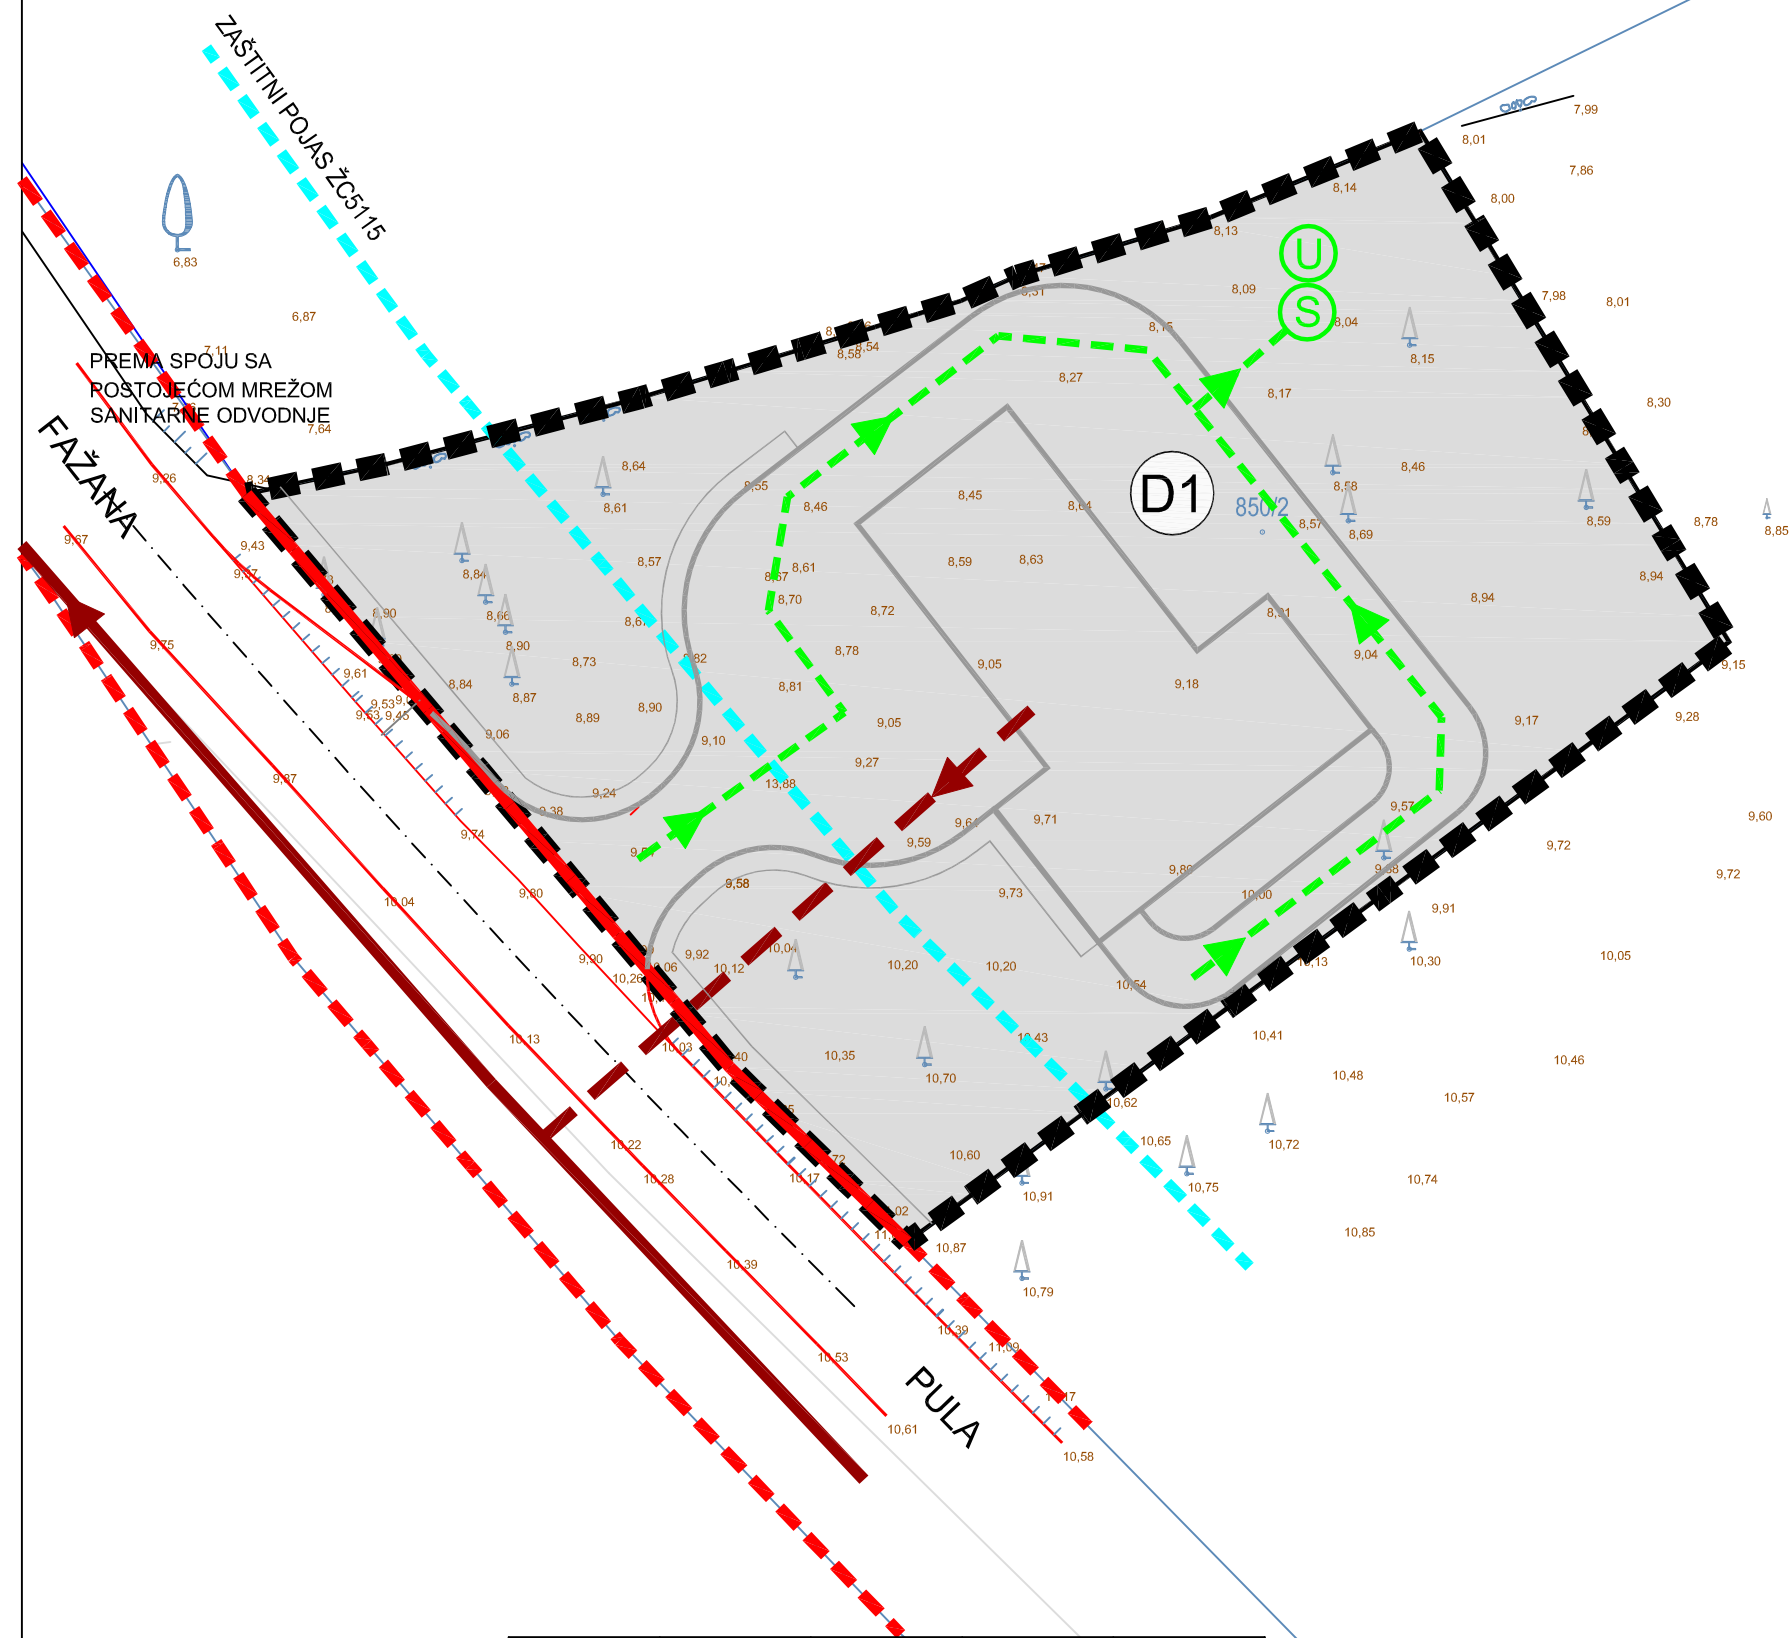


VATROGASNI DOM DVD FAŽANA

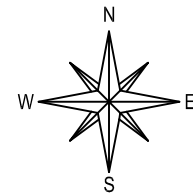

LEGENDA :

- GRANICE**
- OBUHVAT PLANA
 - ZAŠTITNI POJAS ŽC5115
- RAZVOJ I UREĐENJE PODRUČJA:**
- DRUŠTVENA NAMJENA
VATROGASNI DOM DVD FAŽANA
 - INTERNA PROMETNA POVRŠINA
- JAVNE PROMETNE POVRŠINE:**
- JAVNA PROMETNA POVRŠINA - ŽC5115
 - JAVNA PROMETNA POVRŠINA IZVAN OBUHVATA PLANA
- ODVODNJA OBORINSKIH VODA:**
- PLANIRANA OBORINSKA ODVODNJA
 - UPOJNI BUNAR
 - SEPARATOR ULJA
- ODVODNJA SANITARNIH OTPADNIH VODA**
- POSTOJEĆA SANITARNA ODVODNJA
 - PLANIRANA SANITARNA ODVODNJA

| | | | |
|---|--|---|----------------|
| Županija: | ISTARSKA ŽUPANIJA | | |
| Općina: | OPĆINA FAŽANA | | |
| Naziv prostornog plana: | URBANISTIČKI PLAN UREĐENJA VATROGASNI DOM DVD FAŽANA (D1) Konačni prijedlog | | |
| Faza izrade: | | | |
| Naziv kartografskog prikaza: | INFRASTRUKTURNI SISTAVI I MREŽE ODVODNJA OTPADNIH VODA | | |
| Broj kartografskog prikaza: | 2.5 | Mjerilo kartografskog prikaza: | 1 : 500 |
| Odluka predstavničkog tijela o izradi prostornog plana (službeno glasilo): | Odluka predstavničkog tijela o donošenju prostornog plana (službeno glasilo): | | |
| "Službene novine Istarske županije" br. 18/22 | "Službene novine Istarske županije" br. | | |
| Javna rasprava (datum objave): | 28.01.2025. | Javni uvid održan od: | 03.02.2025. |
| | | Javni uvid održan do: | 04.03.2025. |
| Pečat tijela odgovornog za provođenje javne rasprave: | Odgovorna osoba za provođenje javne rasprave (ime, prezime i potpis): Dimitrije Švabić, mag.iur. | | |
| Suglasnost Ministarstva prostornog uređenja, graditeljstva i državne imovine prema članku 108. Zakona o prostornom uređenju (NN 153/13, 65/17, 114/18, 39/19, 98/19, 67/23) | | | |
| Pravna osoba koja je izradila prostorni plan: | Novi Urbanizam d.o.o. | | |
| Pečat pravne osobe koja je izradila prostorni plan: | Odgovorna osoba (ime, prezime i potpis): Nenad Novković, dipl.ing.arh. | | |
| Odgovorni voditelj izrade nacrtu prijedloga prostornog plana: | Nenad Novković, dipl.ing.arh. | | |
| Stručni suradnici: | Željko Delić, dipl.ing.građ. Željko Tomljenović, dipl.ing.el. | Nino Burić, dipl.ing.građ. Robert Milovan, dipl.ing.stroj. | |
| Pečat Općinskog vijeća: | Predsjednik Općinskog vijeća: Timotej Pejin | | |
| Istovjetnost ovog prostornog plana s izvornikom ovjerava (ime, prezime i potpis): | Pečat nadležnog tijela: | | |