



VATROGASNI DOM DVD FAŽANA

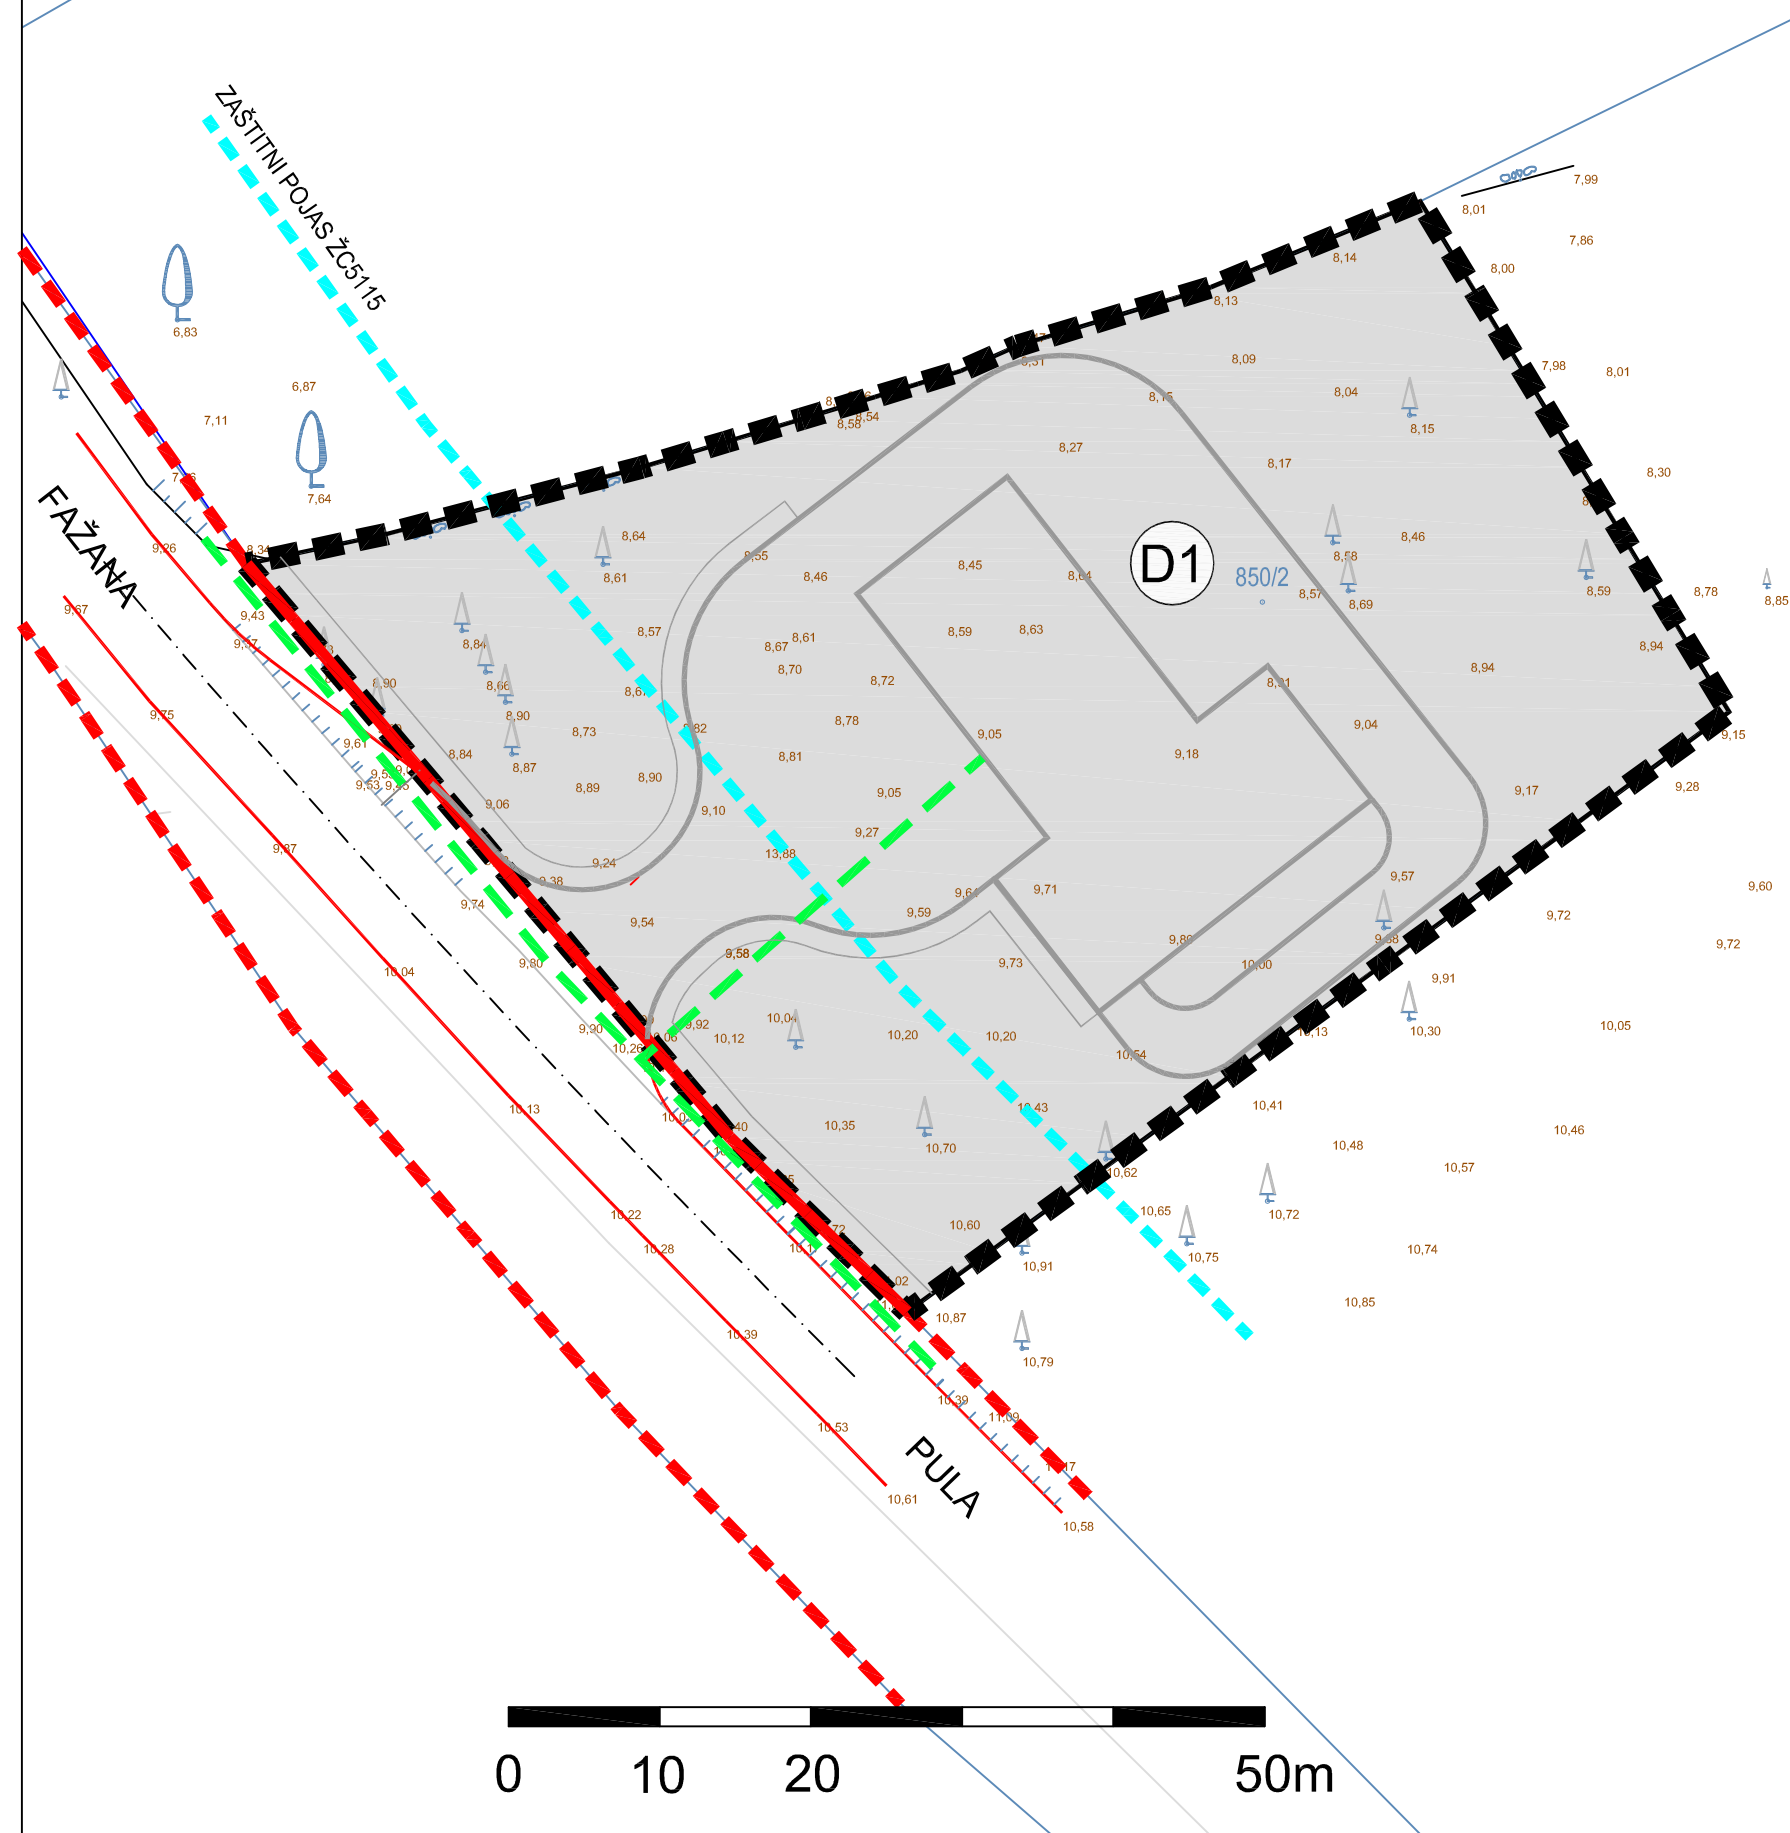

LEGENDA :

GRANICE

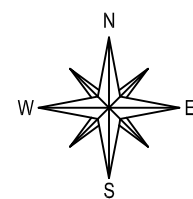


OBUHVAT PLANA



ZAŠTITNI POJAS ŽC5115

RAZVOJ I UREĐENJE PODRUČJA:

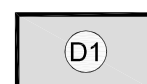


DRUŠTVENA NAMJENA
VATROGASNI DOM DVD FAŽANA



INTERNA PROMETNA POVRŠINA

JAVNE PROMETNE POVRŠINE:

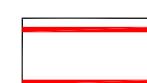


JAVNA PROMETNA POVRŠINA - ŽC5115



JAVNA PROMETNA POVRŠINA
IZVAN OBUHVATA PLANA


PLINOOPSKRBA

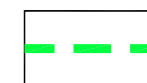

PLANIRANI SREDNJETAČNI LOKALNI PLINOVOD

Županija:

ISTARSKA ŽUPANIJA
OPĆINA FAŽANA

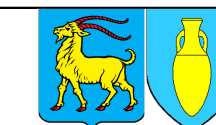

Općina:

Naziv prostornog plana:

URBANISTIČKI PLAN UREĐENJA
VATROGASNI DOM DVD FAŽANA (D1)

Faza izrade:

Konačni prijedlog

Naziv kartografskog prikaza:

INFRASTRUKTURNI SISTAVI I MREŽE
PLINOOPSKRBA

Broj kartografskog prikaza:

2.6

Mjerilo kartografskog prikaza:

1 : 500

Odluka predstavničkog tijela o izradi prostornog plana (službeno glasilo):

Odluka predstavničkog tijela o donošenju prostornog plana (službeno glasilo):

"Službene novine Istarske županije" br. 18/22

"Službene novine Istarske županije" br.

Javna rasprava (datum objave):

28.01.2025.

Javni uvid održan

od: 03.02.2025.

do: 04.03.2025.

Pečat tijela odgovornog za provođenje javne rasprave:

Odgovorna osoba za provođenje javne rasprave
(ime, prezime i potpis):

Dimitrije Švabić, mag.iur.

Suglasnost Ministarstva prostornog uređenja, graditeljstva i državne imovine prema članku 108. Zakona o prostornom uređenju
(NN 153/13, 65/17, 114/18, 39/19, 98/19, 67/23)

Pravna osoba koja je izradila prostorni plan:

Novi Urbanizam d.o.o.

Pečat pravne osobe koja je izradila prostorni plan:

Odgovorna osoba (ime, prezime i potpis):

Nenad Novković, dipl.ing.arh.

Odgovorni voditelj izrade
nacrtu prijedloga prostornog plana:

Nenad Novković, dipl.ing.arh.

Stručni suradnici:

Željko Delić, dipl.ing.građ.

Nino Burić, dipl.ing.građ.

Željko Tomljenović, dipl.ing.el.

Robert Milovan, dipl.ing.stroj.

Pečat Općinskog vijeća:

Predsjednik Općinskog vijeća:

Timotej Pejin

Istovjetnost ovog prostornog plana s izvornikom
ovjerava (ime, prezime i potpis):

Pečat nadležnog tijela:



NOVI URBANIZAM d.o.o.