
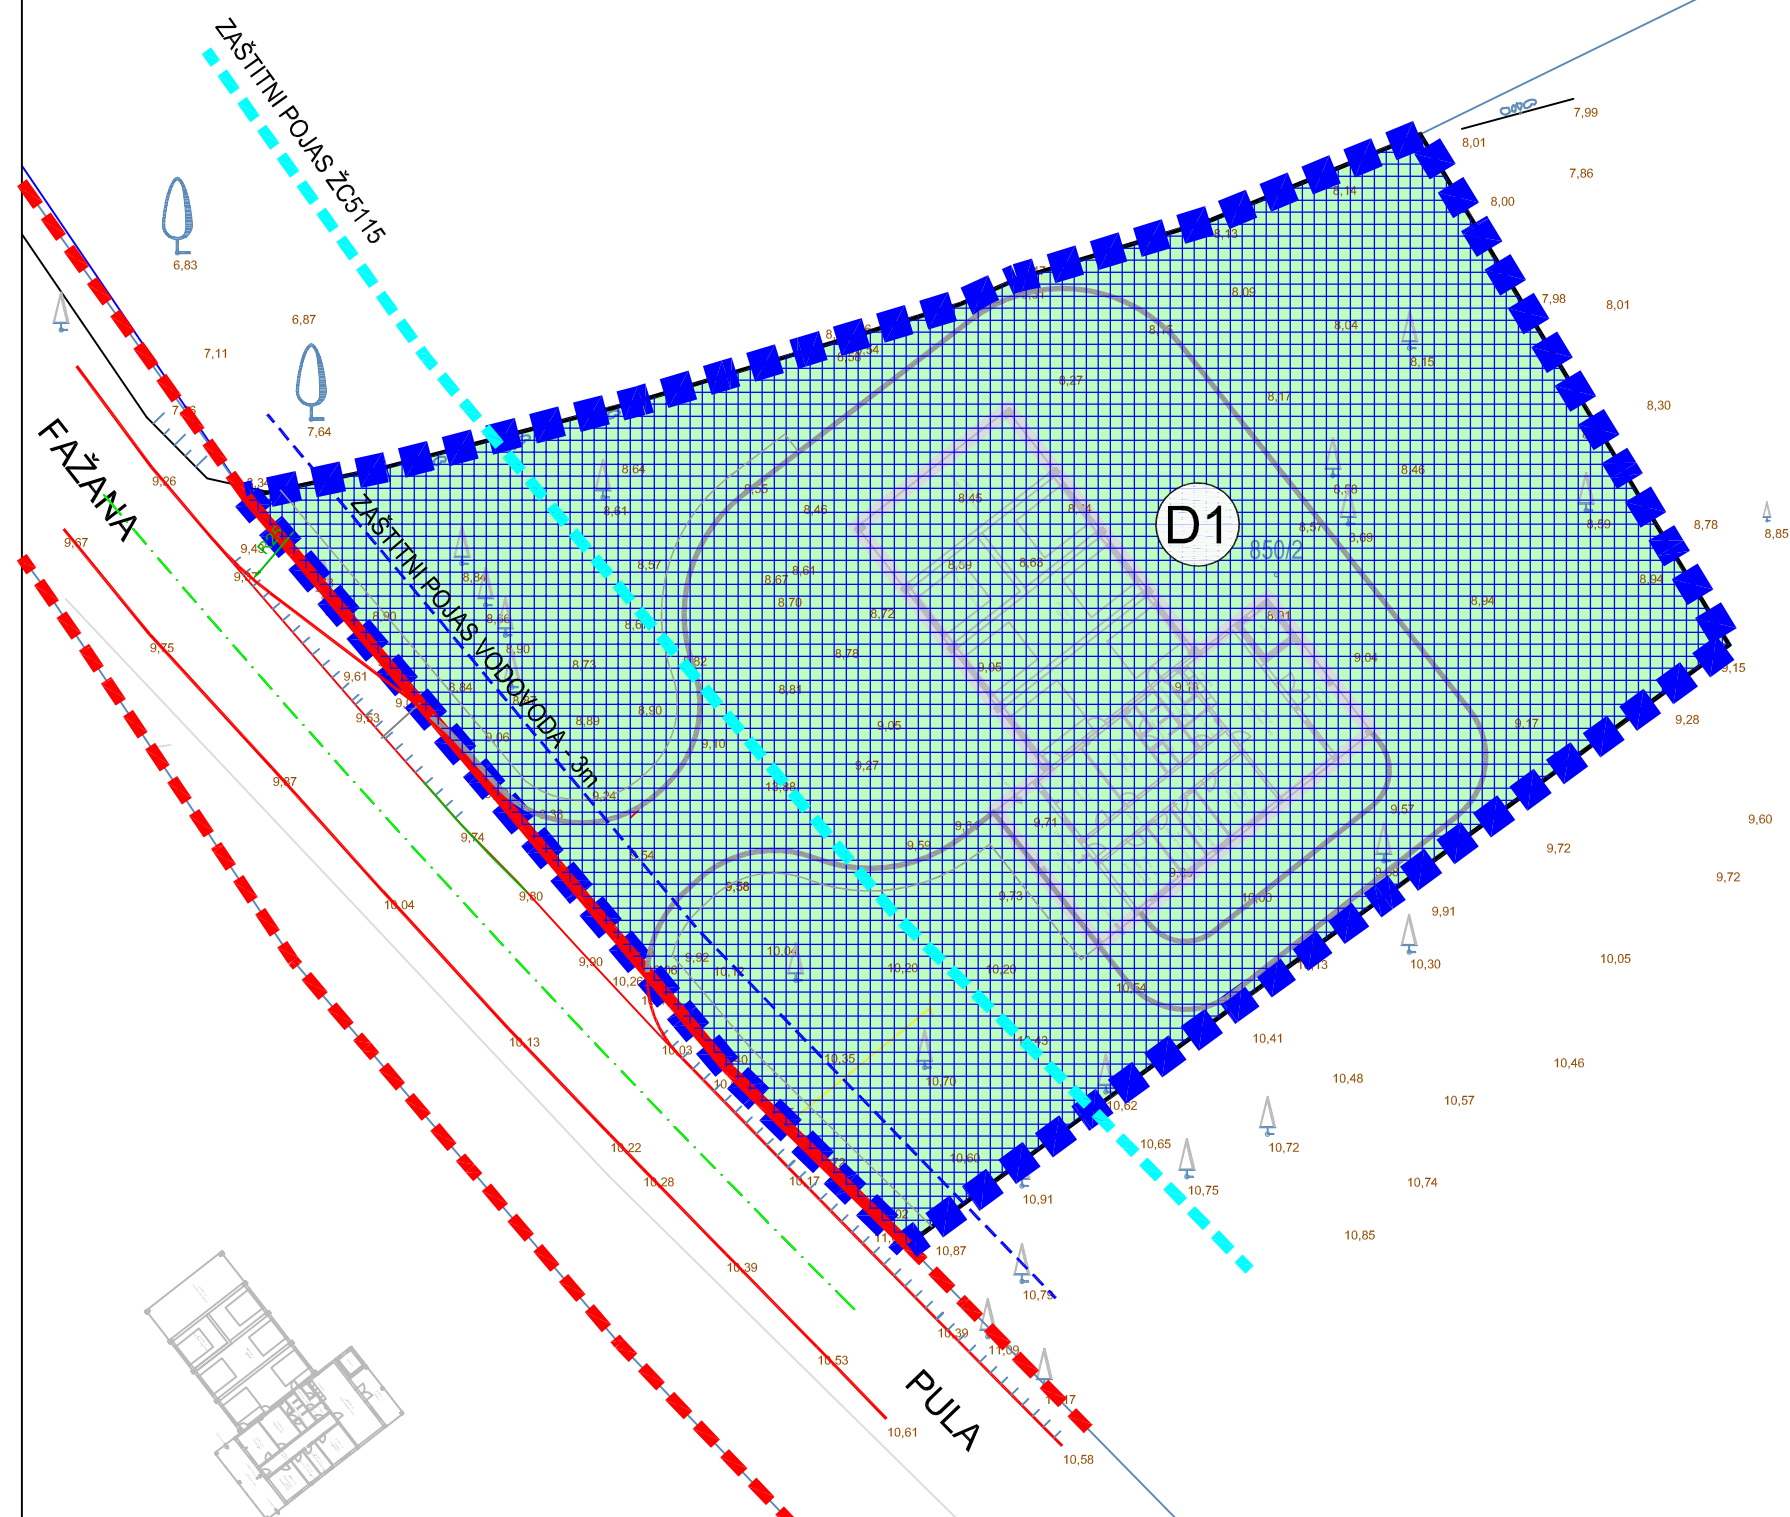


# VATROGASNI DOM DVD FAŽANA

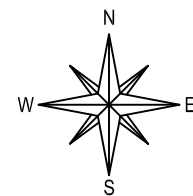


NAPOMENA: shematski prikaz dispozicije građevine u Planu se koristi isključivo radi zornijeg prikaza načina korištenja površina i nije obvezujući

## LEGENDA :

- GRANICE**
- OBUHVAT PLANA
  - ZAŠTITNI POJAS ŽC5115
- RAZVOJ I UREĐENJE PODRUČJA:**
- DRUŠTVENA NAMJENA VATROGASNI DOM DVD FAŽANA
  - INTERNA PROMETNA POVRŠINA
- JAVNE PROMETNE POVRŠINE:**
- JAVNA PROMETNA POVRŠINA - ŽC5115
  - JAVNA PROMETNA POVRŠINA IZVAN OBUHVATA PLANA
- UVJETI KORIŠTENJA**
- OBLICI KORIŠTENJA**
- NOVA GRADNJA
- OGRANIČENJA U KORIŠTENJU**
- PODRUČJE OGRANIČENJA ZOP

Županija: **ISTARSKA ŽUPANIJA**  
Općina: **OPĆINA FAŽANA**

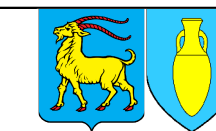

Naziv prostornog plana: **URBANISTIČKI PLAN UREĐENJA VATROGASNI DOM DVD FAŽANA (D1)**  
Faza izrade: **Konačni prijedlog**

Naziv kartografskog prikaza: **UVJETI KORIŠTENJA, UREĐENJA I ZAŠTITE PROSTORA - OBLICI KORIŠTENJA PODRUČJA POSEBNIH OGRANIČENJA U KORIŠTENJU**

Broj kartografskog prikaza: **3.** Mjerilo kartografskog prikaza: **1 : 500**

Odluka predstavničkog tijela o izradi prostornog plana (službeno glasilo): Odluka predstavničkog tijela o donošenju prostornog plana (službeno glasilo):

"Službene novine Istarske županije" br. 18/22 "Službene novine Istarske županije" br.

Javna rasprava (datum objave): 28.01.2025. Javni uvid održan od: 03.02.2025. do: 04.03.2025.

Pečat tijela odgovornog za provođenje javne rasprave: Odgovorna osoba za provođenje javne rasprave (ime, prezime i potpis):  
**Dimitrije Švabić, mag.iur.**

Suglasnost Ministarstva prostornog uređenja, graditeljstva i državne imovine prema članku 108. Zakona o prostornom uređenju (NN 153/13, 65/17, 114/18, 39/19, 98/19, 67/23)

Pravna osoba koja je izradila prostorni plan: **Novi Urbanizam d.o.o.**

Pečat pravne osobe koja je izradila prostorni plan: Odgovorna osoba (ime, prezime i potpis):  
**Nenad Novković, dipl.ing.arh.**

Odgovorni voditelj izrade nacrta prijedloga prostornog plana: **Nenad Novković, dipl.ing.arh.**

Stručni suradnici:  
**Željko Delić, dipl.ing.građ.** **Nino Burić, dipl.ing.građ.**  
**Željko Tomljenović, dipl.ing.el.** **Robert Milovan, dipl.ing.stroj.**

Pečat Općinskog vijeća: Predsjednik Općinskog vijeća:  
**Timotej Pejin**

Istovjetnost ovog prostornog plana s izvornikom ovjerava (ime, prezime i potpis): Pečat nadležnog tijela:

