
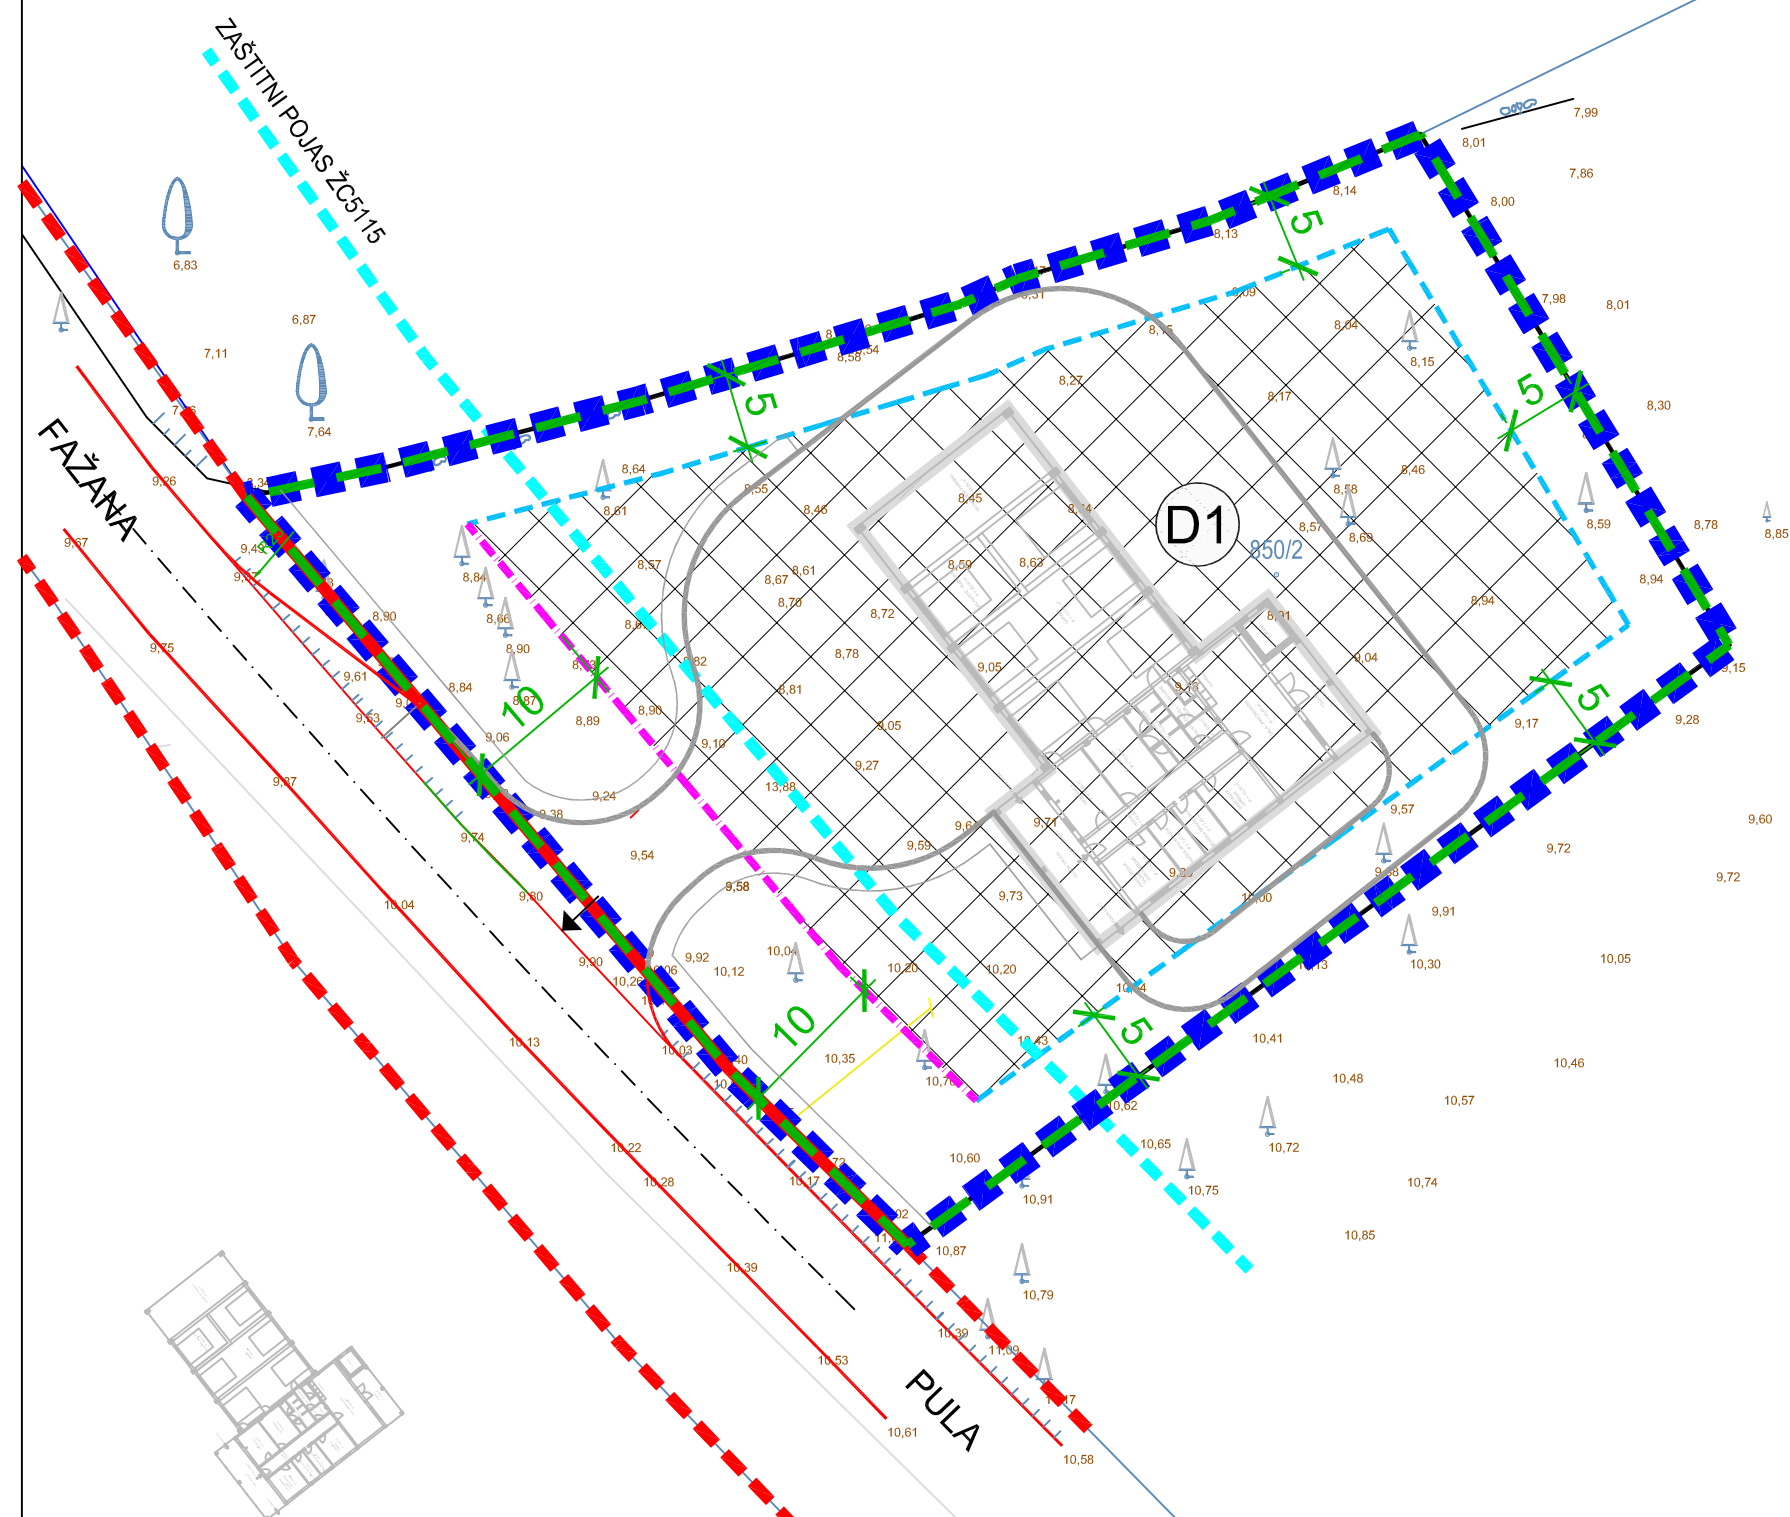


VATROGASNI DOM DVD FAŽANA

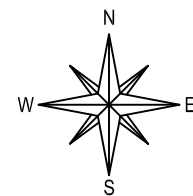

NAPOMENA: shematski prikaz dispozicije građevine u Planu se koristi isključivo radi zornijeg prikaza načina korištenja površina i nije obvezujući

LEGENDA :

- GRANICE
- OBUHVAT PLANA
- ZAŠTITNI POJAS ŽC5115
- RAZVOJ I UREĐENJE PODRUČJA:**
- DRUŠTVENA NAMJENA VATROGASNI DOM DVD FAŽANA
- INTERNA PROMETNA POVRŠINA
- JAVNE PROMETNE POVRŠINE:**
- JAVNA PROMETNA POVRŠINA - ŽC5115
- JAVNA PROMETNA POVRŠINA IZVAN OBUHVATA PLANA
- UVJETI GRADNJE**
- GRANICA GRAĐEVNE ČESTICE - PLANIRANA
- GRADIVI DIO GRAĐEVNE ČESTICE
- PRIKLJUČENJE NA PROMETNU POVRŠINU
- GRANICA GRADIVOG DIJELA ČESTICE
- GRAĐEVNI PRAVAC - MINIMALNA UDALJENOST
- MINIMALNA UDALJENOST GRADIVOG DIJELA OD GRANICE GRAĐEVNE ČESTICE

Županija: **ISTARSKA ŽUPANIJA**
Općina: **OPĆINA FAŽANA**



Naziv prostornog plana: **URBANISTIČKI PLAN UREĐENJA VATROGASNI DOM DVD FAŽANA (D1)**
Faza izrade: **Konačni prijedlog**

Naziv kartografskog prikaza: **UVJETI GRADNJE**

Broj kartografskog prikaza: **4.** Mjerilo kartografskog prikaza: **1 : 500**

Odluka predstavničkog tijela o izradi prostornog plana (službeno glasilo): Odluka predstavničkog tijela o donošenju prostornog plana (službeno glasilo):

"Službene novine Istarske županije" br. 18/22 "Službene novine Istarske županije" br.

Javna rasprava (datum objave): 28.01.2025. Javni uvid održan od: 03.02.2025. do: 04.03.2025.

Pečat tijela odgovornog za provođenje javne rasprave: Odgovorna osoba za provođenje javne rasprave (ime, prezime i potpis):
Dimitrije Švabić, mag.iur.

Suglasnost Ministarstva prostornog uređenja, graditeljstva i državne imovine prema članku 108. Zakona o prostornom uređenju (NN 153/13, 65/17, 114/18, 39/19, 98/19, 67/23)

Pravna osoba koja je izradila prostorni plan: **Novi Urbanizam d.o.o.**

Pečat pravne osobe koja je izradila prostorni plan: Odgovorna osoba (ime, prezime i potpis):
Nenad Novković, dipl.ing.arh.

Odgovorni voditelj izrade nacrtu prijedloga prostornog plana:
Nenad Novković, dipl.ing.arh.

Stručni suradnici:
Željko Delić, dipl.ing.građ. **Nino Burić, dipl.ing.građ.**
Željko Tomljenović, dipl.ing.el. **Robert Milovan, dipl.ing.stroj.**

Pečat Općinskog vijeća: Predsjednik Općinskog vijeća:
Timotej Pejin

Istovjetnost ovog prostornog plana s izvornikom ovjerava (ime, prezime i potpis): Pečat nadležnog tijela:

