RAL 1013 Bianco Perla

pločice

RAL 6027

paneli hpl

RAL 6019

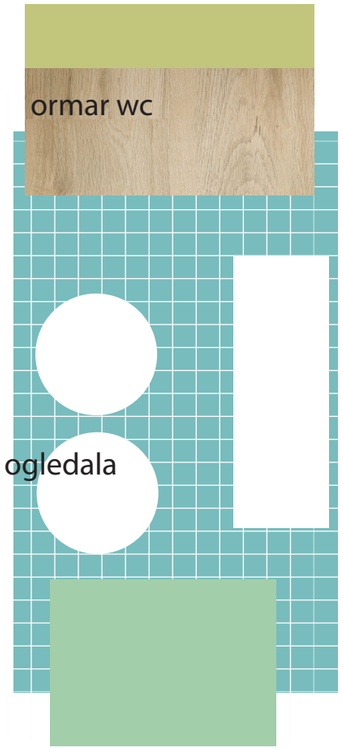

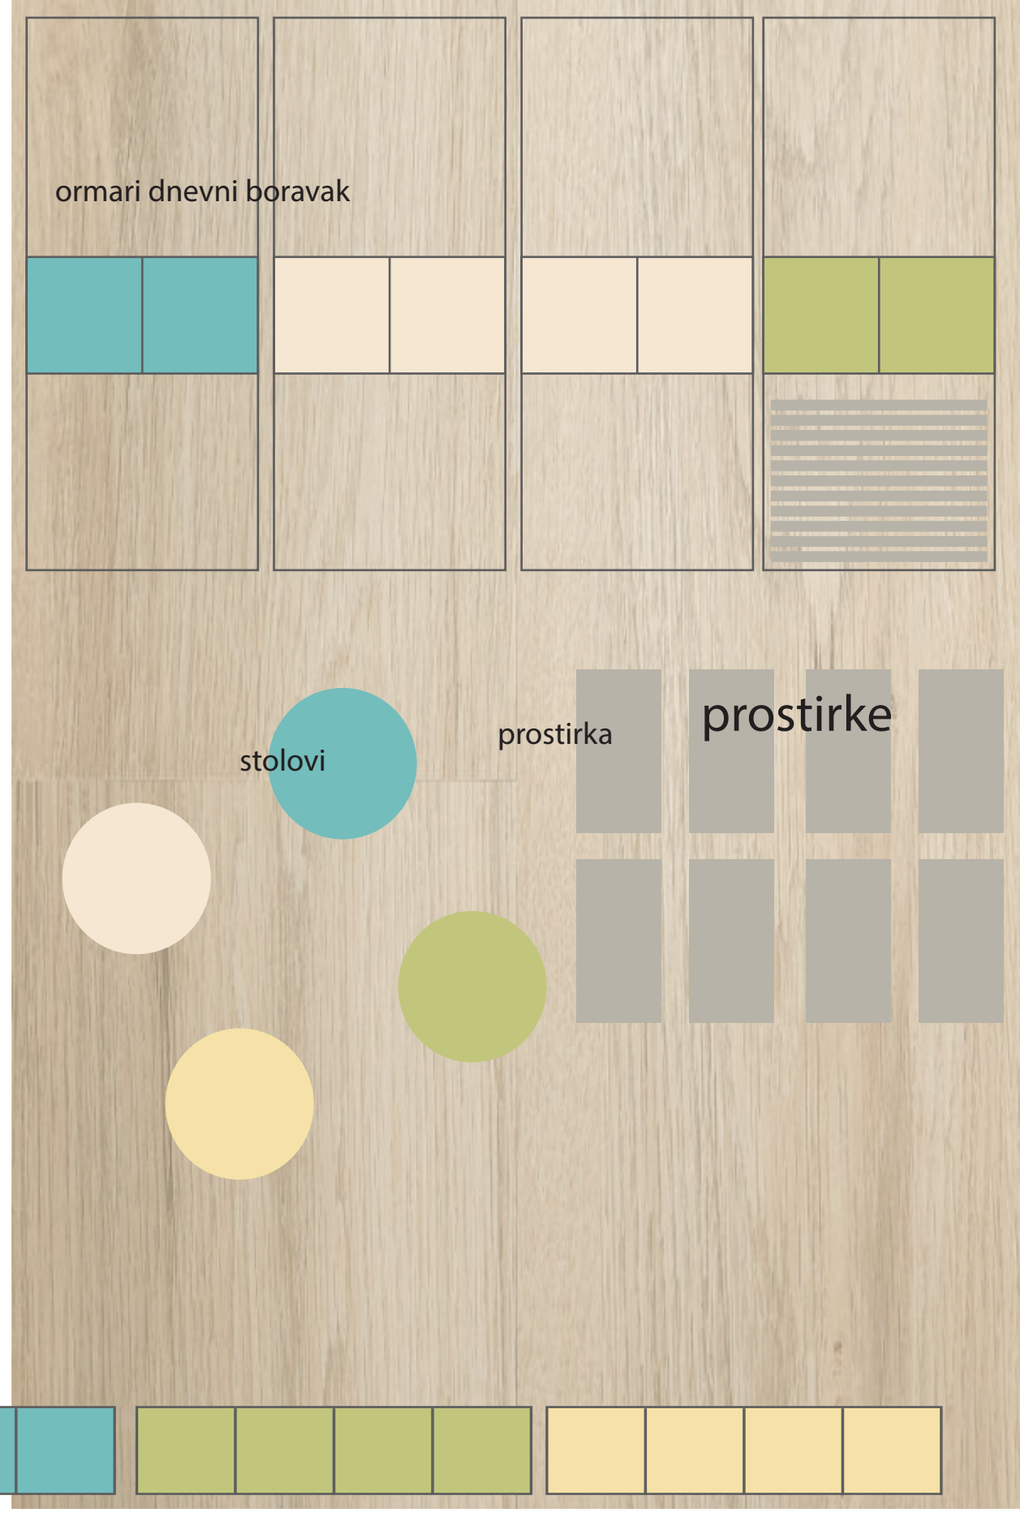

RAL 1019

RAL 1000

RAL 7044 grigio seta

prostirke