
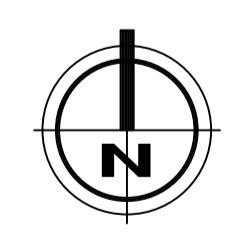


**LEGENDA**

- GRANICE**
- GRANICA OBUHVATA PLANA
  - GRANICA GRADEVINSKOG PODRUČJA NASELJA
  - GRANIČA IZDVOJENE ZONE GRADEVINSKOG PODRUČJA SPORTA
- OZNAKA JAVNE CESTE - ŽUPANIJSKE, LOKALNE**
- GLAVNE MJESNE ULICE (CESTE)**
- JAVNE PROMETNE POVRŠINE - izvan zone obuhvata**
- SABIRNE ULICE**
- STAMBENE I OSTALE ULICE**
- POSTOJEĆE PROMETNE POVRŠINE**
- ZAŠTITNI KORIDOR PROMETNICA**
- ZAŠTITNI KORIDOR PROMETNICA IZVAN OBUHVATA PLANA**
- ZAŠTITNI POJAS**
- BENZINSKA POSTAJA**
- PJEŠAČKE POVRŠINE (ULICA, PLOČNIK, TRG I DRUGE POVRŠINE)**
- JAVNI PARKING**
- JAVNE ZELENE POVRŠINE- JAVNI PARK**
- SPORTSKO - REKREACIJSKA NAMJENA**
- REKREACIJA**
- R3-1 - POSTOJEĆA UREĐENA PLAŽA**
- R3-2 - PRIRODNA PLAŽA**

**POPREČNI PRESJECI**

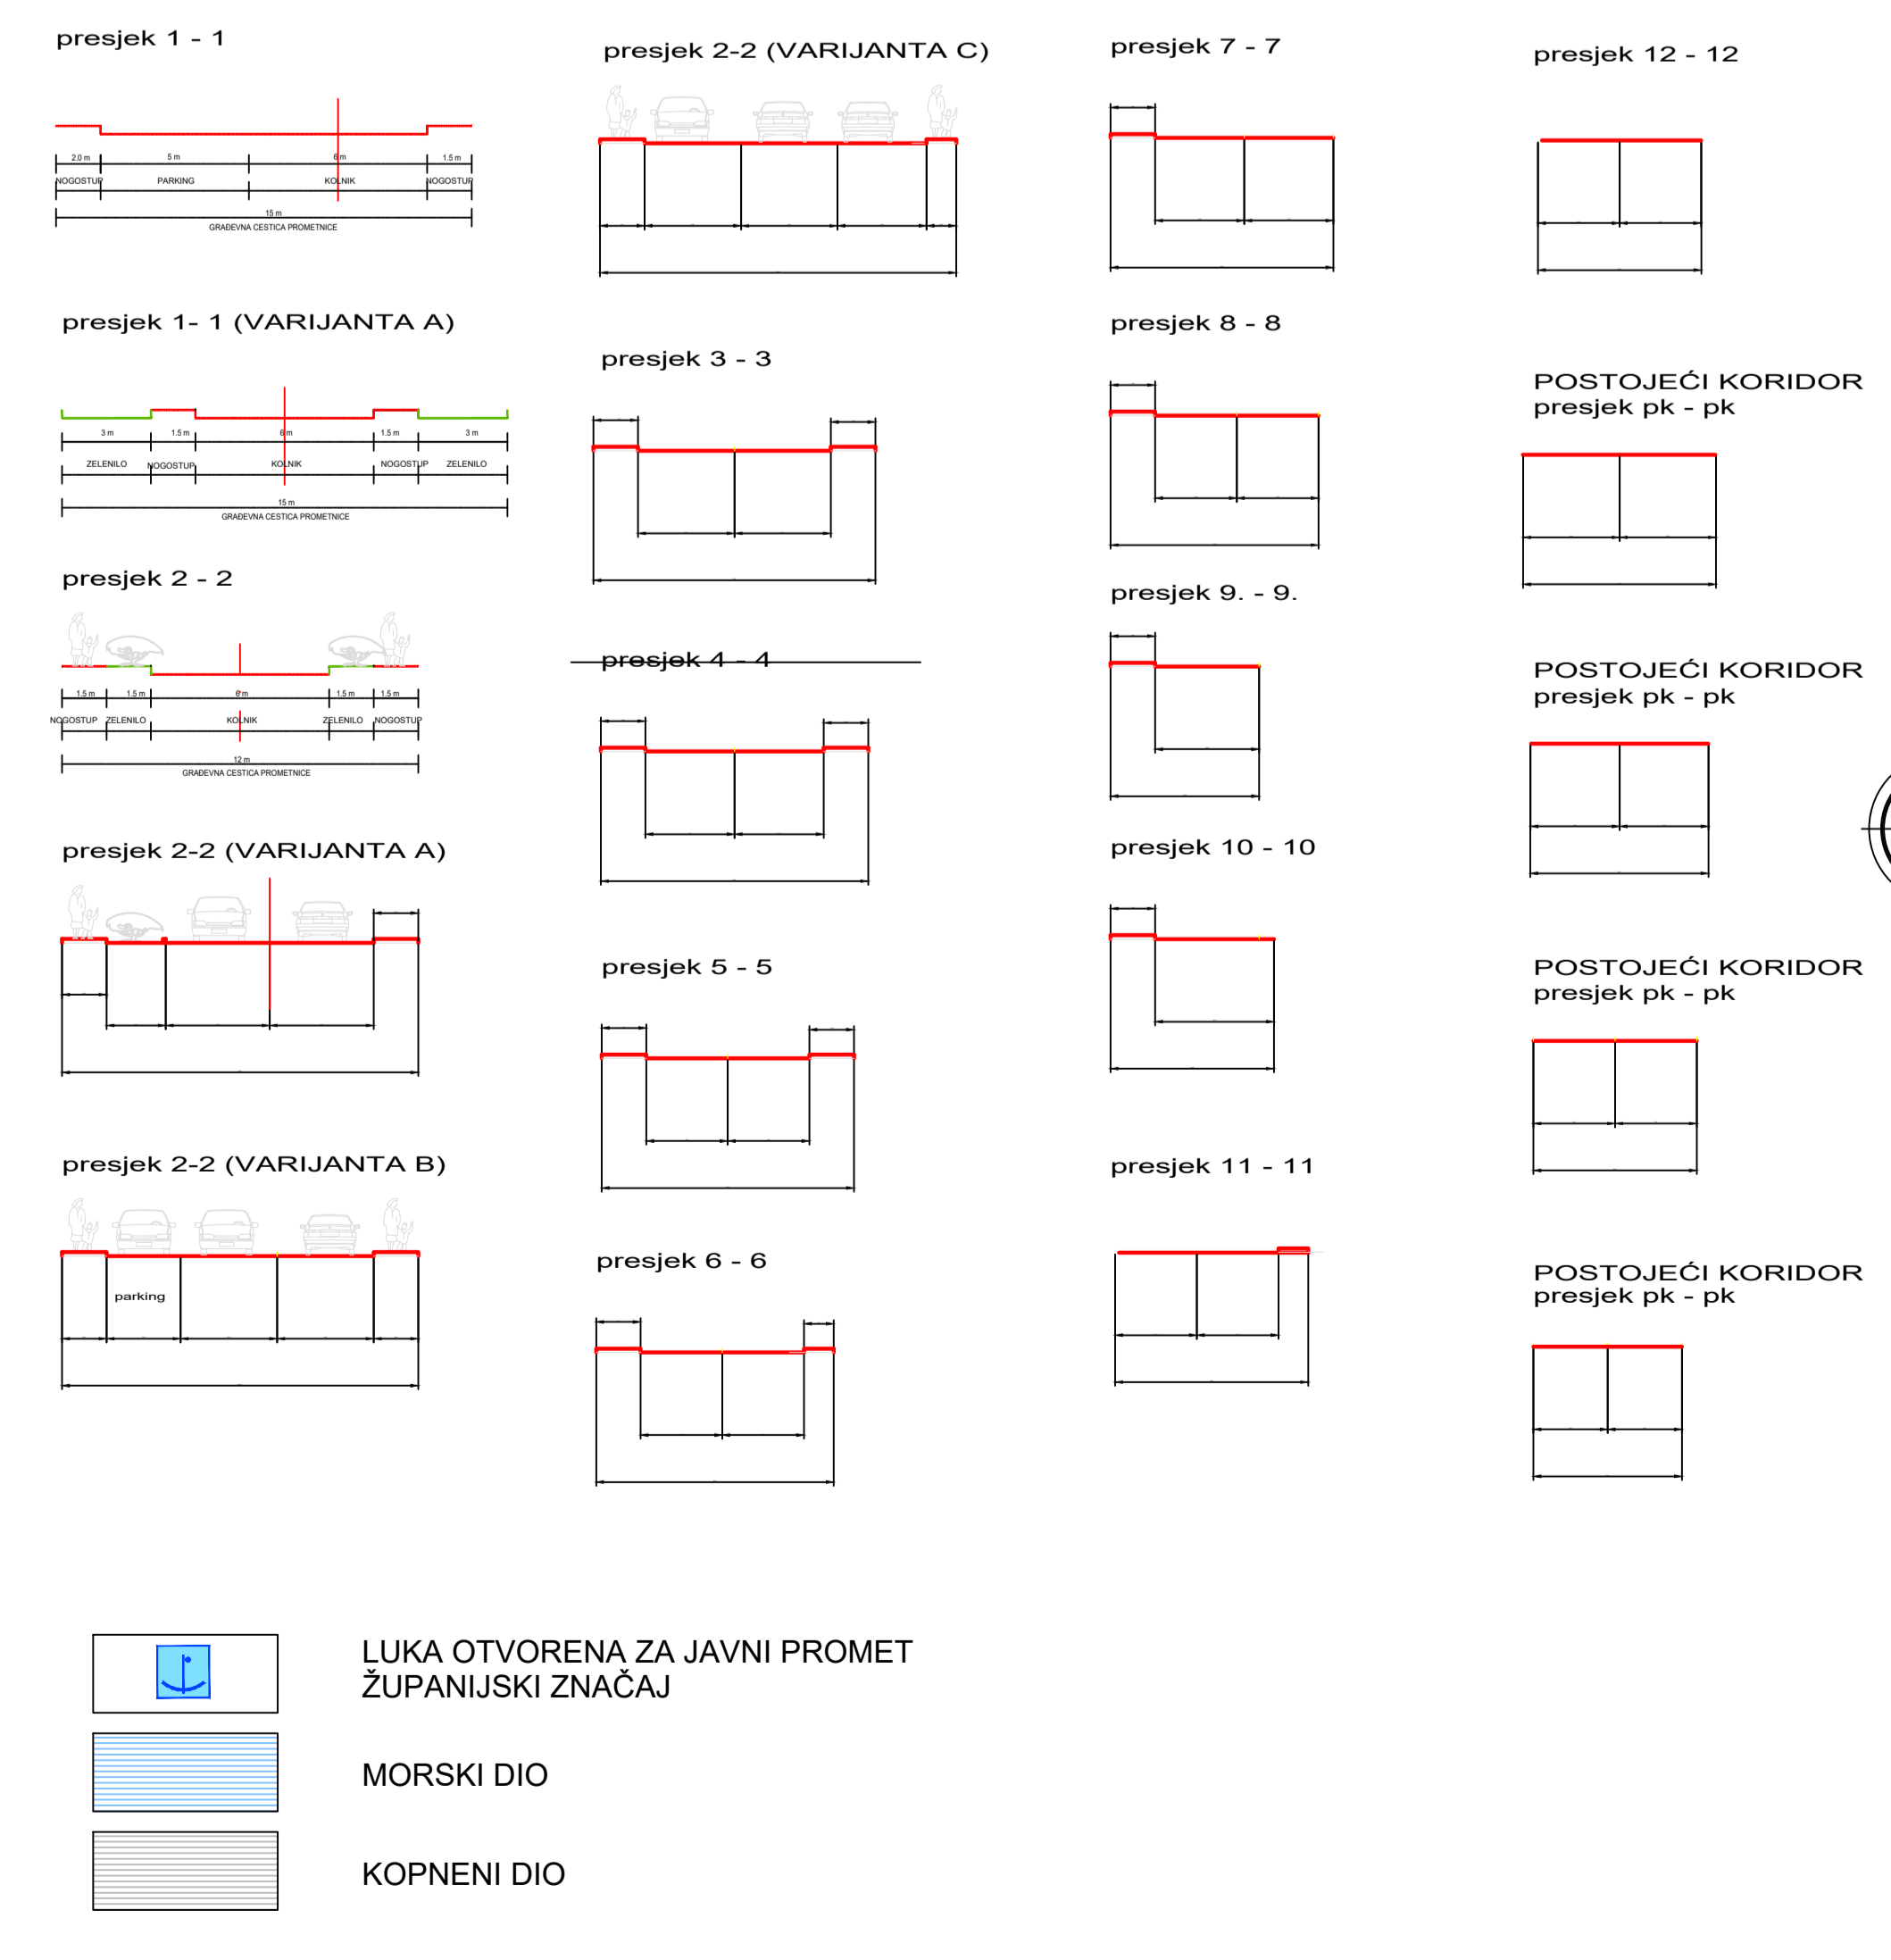

Županja	ISTARSKA
Općina	OPĆINA FAŽANA
Naziv prostornog plana: II Izmjene i dopune Urbanističkog plana uređenja naselja Fažana	
Faza: Prijedlog plana za javnu raspravu	
Naziv kartografskog prikaza: Infrastrukturni sustavi i mreže - prometna mreža	
Broj kartografskog prikaza: 2.1.	Mjerilo kartografskog prikaza: 1:2000
Odluka o stavljanju u izradu zvan snage prostornog plana	
Sudbena norma listine županije: 39/13, 43/15	Sudbena norma listine županije: _____
Javna rasprava (datum objave): _____	Javni uvid (održan): _____
Služ. APRUGOL, s/str. OP: _____	Glav. str. _____
od: _____	od: _____
Pečat upravnog tijela odgovornog za provođenje javne rasprave:	Odgovorna osoba za provođenje javne rasprave:
	Dimirije Švalbici, mag.ing.
	(ime, prezime i potpis)
Suglasnost na plan prema članku 108. Zakona o prostornom uređenju ("Narodne novine", br. 153/13, 65/17, 114/18, 39/19, 98/19 i 67/23)	
Ime i prezime i potpis: _____ datum: _____	
Pravna osoba koja je izradila plan: <b>PLANZI</b>	
PLAN 21 d.o.o., Prolaz Marije K. Kozulić 4, 51000 Rijeka	
Pečat pravne osobe koja je izradila plan:	Odgovorna osoba:
	<b>BOJAN BILIĆ, dipl.ing.arch.</b>
	(ime, prezime i potpis)
Odgovorni voditelj (izrade prostornog plana): <b>BOJAN BILIĆ, dipl.ing.arch. - ovlašten arhitekt - urbanist</b>	
Stručni tim u izradi plana:	
1. BOJAN BILIĆ, dipl.ing.arch.	6. dr. sc. TONI HOLJEVIĆ, mag.ing.aedif.
2. ANA BUREK KUČA, dipl.ing.arch.	7. SANJA ZLOH, dipl.ing.aedif.
3. LADA JURKOVIĆ, dipl.ing.arch.	8. Hrvoje Strčić, dipl.ing.aedif.
4. KARIN PAVLOVIĆ, mag.ing.arch.urb.	
5. ADA SCARPA, mag.ing.arch.	
Pečat nadležnog tijela:	Predsjednik predstavničkog tijela:
	Timotej Pejin
	(ime, prezime i potpis)
Izjavljujem ovaj prostorni plan s izvornikom objaviti:	Pečat nadležnog upravnog tijela:
(ime, prezime i potpis)	