
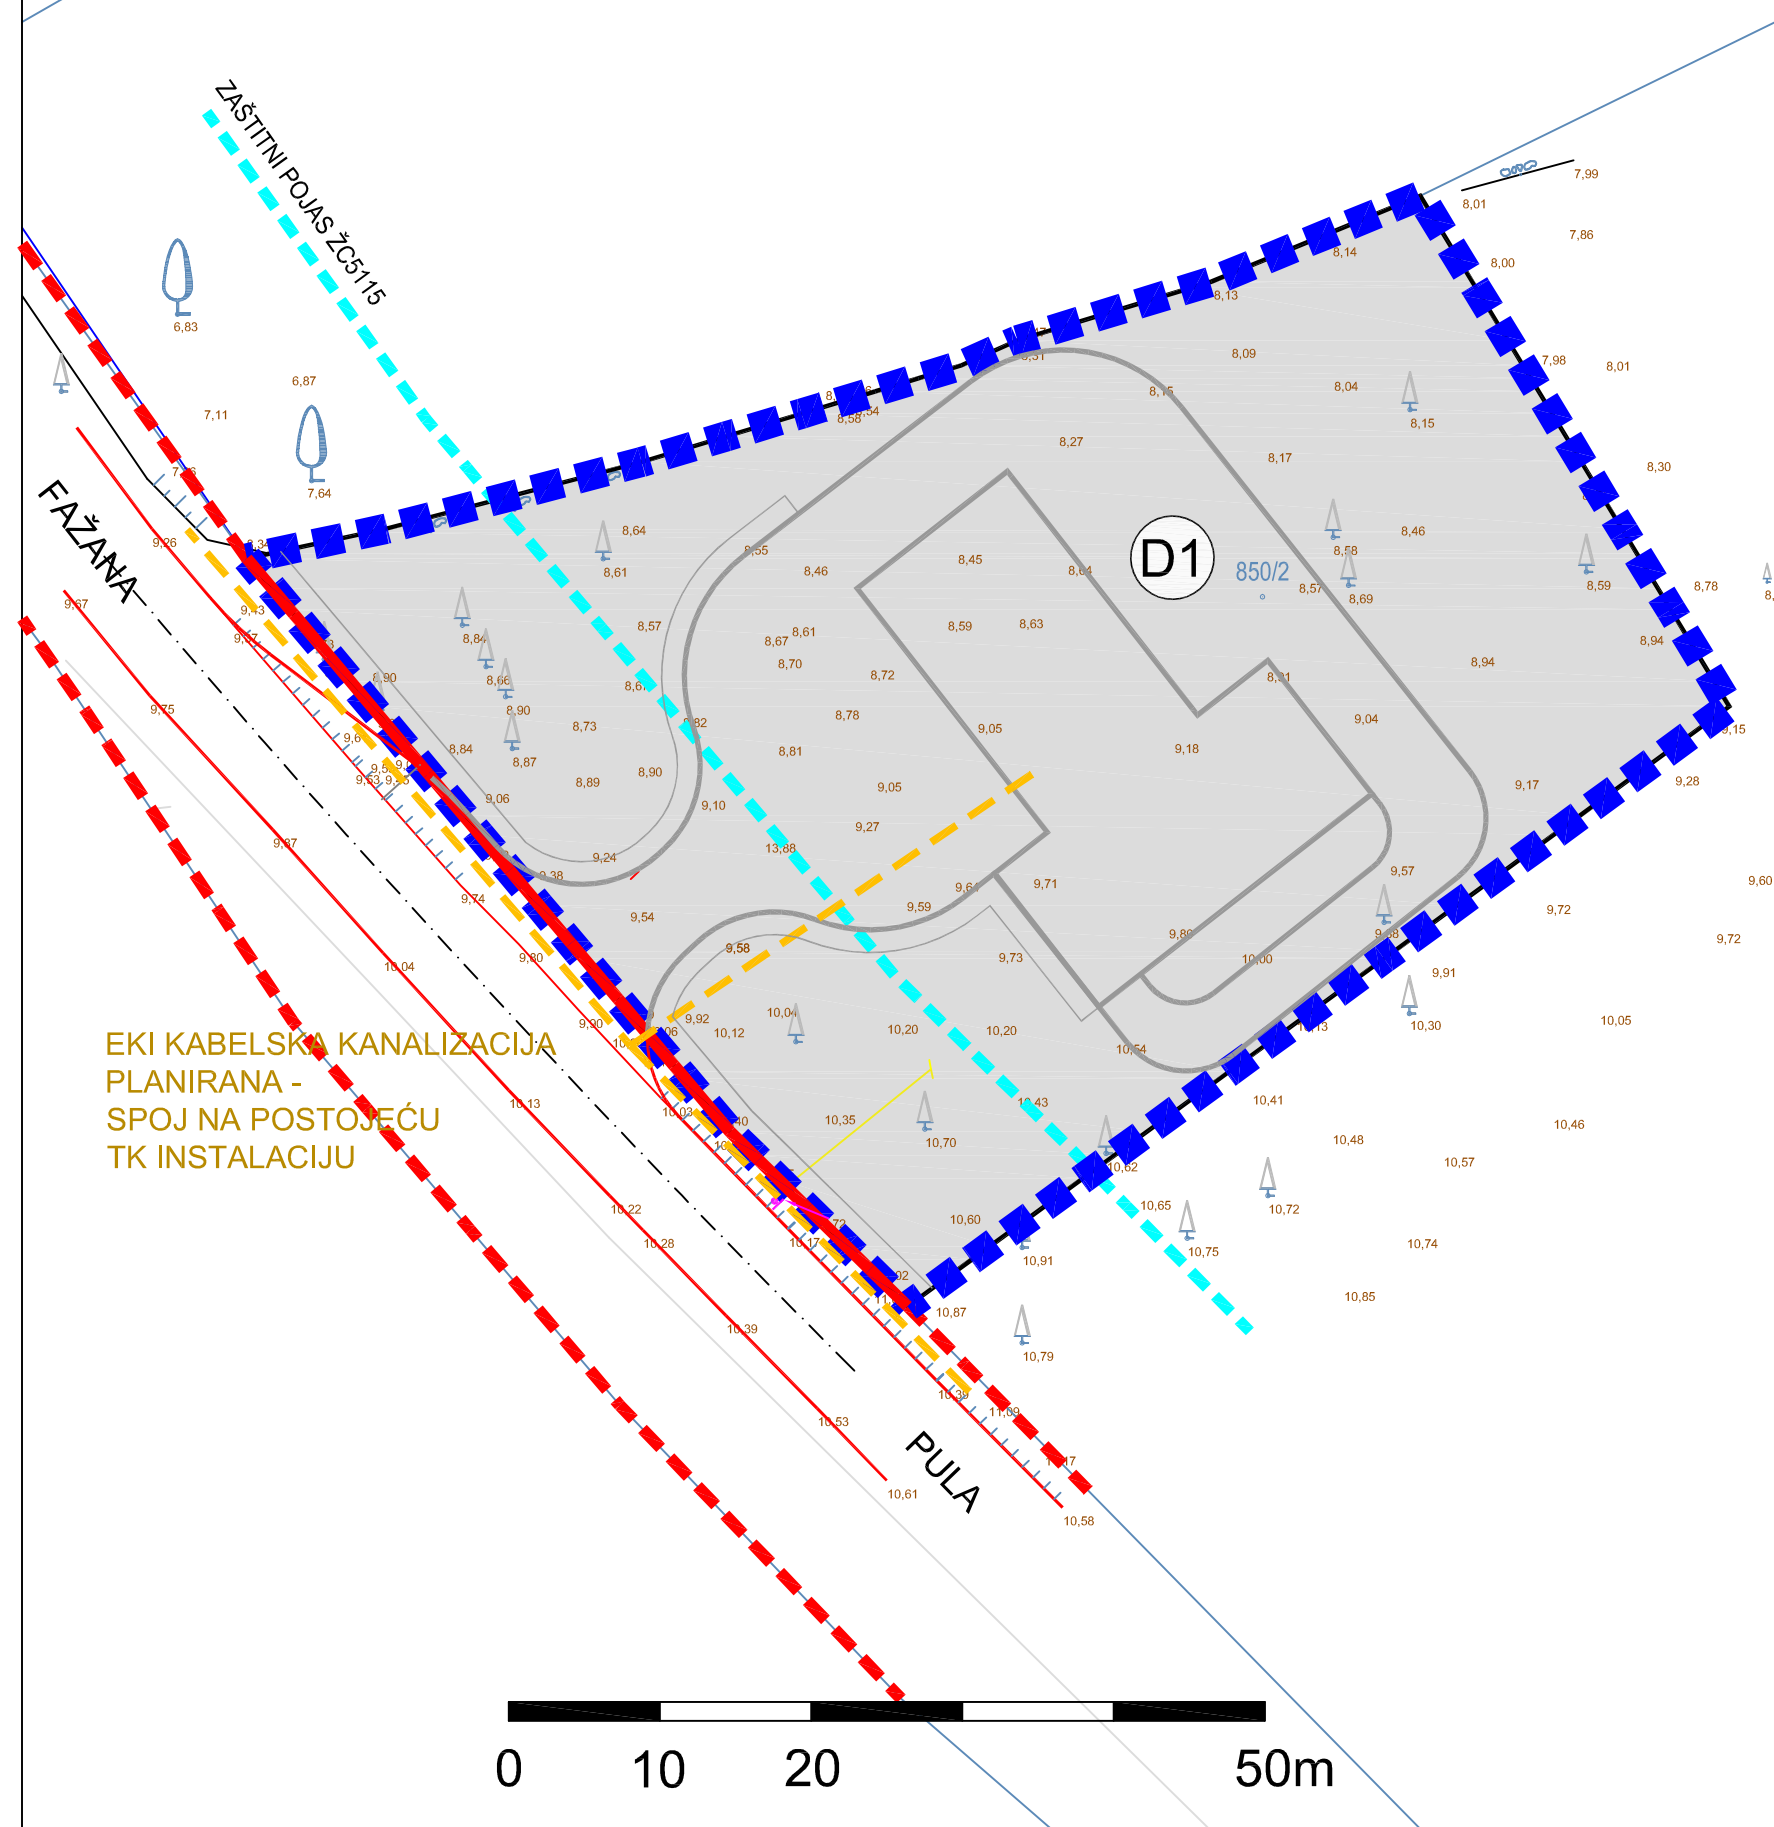



VATROGASNI DOM DVD FAŽANA

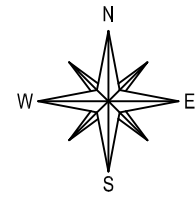

LEGENDA :

- GRANICE**
- OBUHVAT PLANA
 - ZAŠTITNI POJAS ŽC5115
- RAZVOJ I UREĐENJE PODRUČJA:**
- D1 DRUŠTVENA NAMJENA VATROGASNI DOM DVD FAŽANA
 - INTERNA PROMETNA POVRŠINA
- JAVNE PROMETNE POVRŠINE:**
- JAVNA PROMETNA POVRŠINA - ŽC5115
 - JAVNA PROMETNA POVRŠINA IZVAN OBUHVATA PLANA
- ELEKTRONIČKE KOMUNIKACIJE**
- EKI KABELSKA KANALIZACIJA - PLANIRANA

Županija: ISTARSKA ŽUPANIJA
Općina: OPĆINA FAŽANA

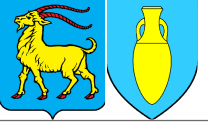

Naziv prostornog plana: **URBANISTIČKI PLAN UREĐENJA VATROGASNI DOM DVD FAŽANA (D1)**

Naziv kartografskog prikaza: **INFRASTRUKTURNI SUSTAVI I MREŽE ELEKTRONIČKA KOMUNIKACIJSKA INFRASTRUKTURA**

Broj kartografskog prikaza: **2.2** Mjerilo kartografskog prikaza: **1 : 500**

Odluka predstavničkog tijela o izradi prostornog plana (službeno glasilo): Odluka predstavničkog tijela o donošenju prostornog plana (službeno glasilo):

"Službene novine Istarske županije" br. 18/22 "Službene novine Istarske županije" br. 24/25

Javna rasprava (datum objave): **28.01.2025.** Javni uvid održan od: **03.02.2025.** do: **04.03.2025.**

Pečat tijela odgovornog za provođenje javne rasprave: **Dimitrije Švabić, mag.iur.**

Suglasnost Ministarstva prostornog uređenja, graditeljstva i državne imovine prema članku 108. Zakona o prostornom uređenju (NN 153/13, 65/17, 114/18, 39/19, 98/19, 67/23)
KLASA: 350-02/05-16/18 URBROJ: 531-06-1-3-25-2 od: 12. lipnja 2025.

Pravna osoba koja je izradila prostorni plan: **Novi Urbanizam d.o.o.**

Pečat pravne osobe koja je izradila prostorni plan: **Nenad Novković, dipl.ing.arh.**

Odgovorni voditelj izrade nacrta prijedloga prostornog plana: **Nenad Novković, dipl.ing.arh.**

Stručni suradnici: **Nino Burić, dipl.ing.građ.** **Željko Tomljenović, dipl.ing.el.**
Željko Delić, dipl.ing.građ. **Robert Milovan, dipl.ing.stroj.**

Pečat Općinskog vijeća: **Timotej Pejtin**

Istovjetnost ovog prostornog plana s izvornikom ovjerava (ime, prezime i potpis): Pečat nadležnog tijela:

