



VATROGASNI DOM DVD FAŽANA

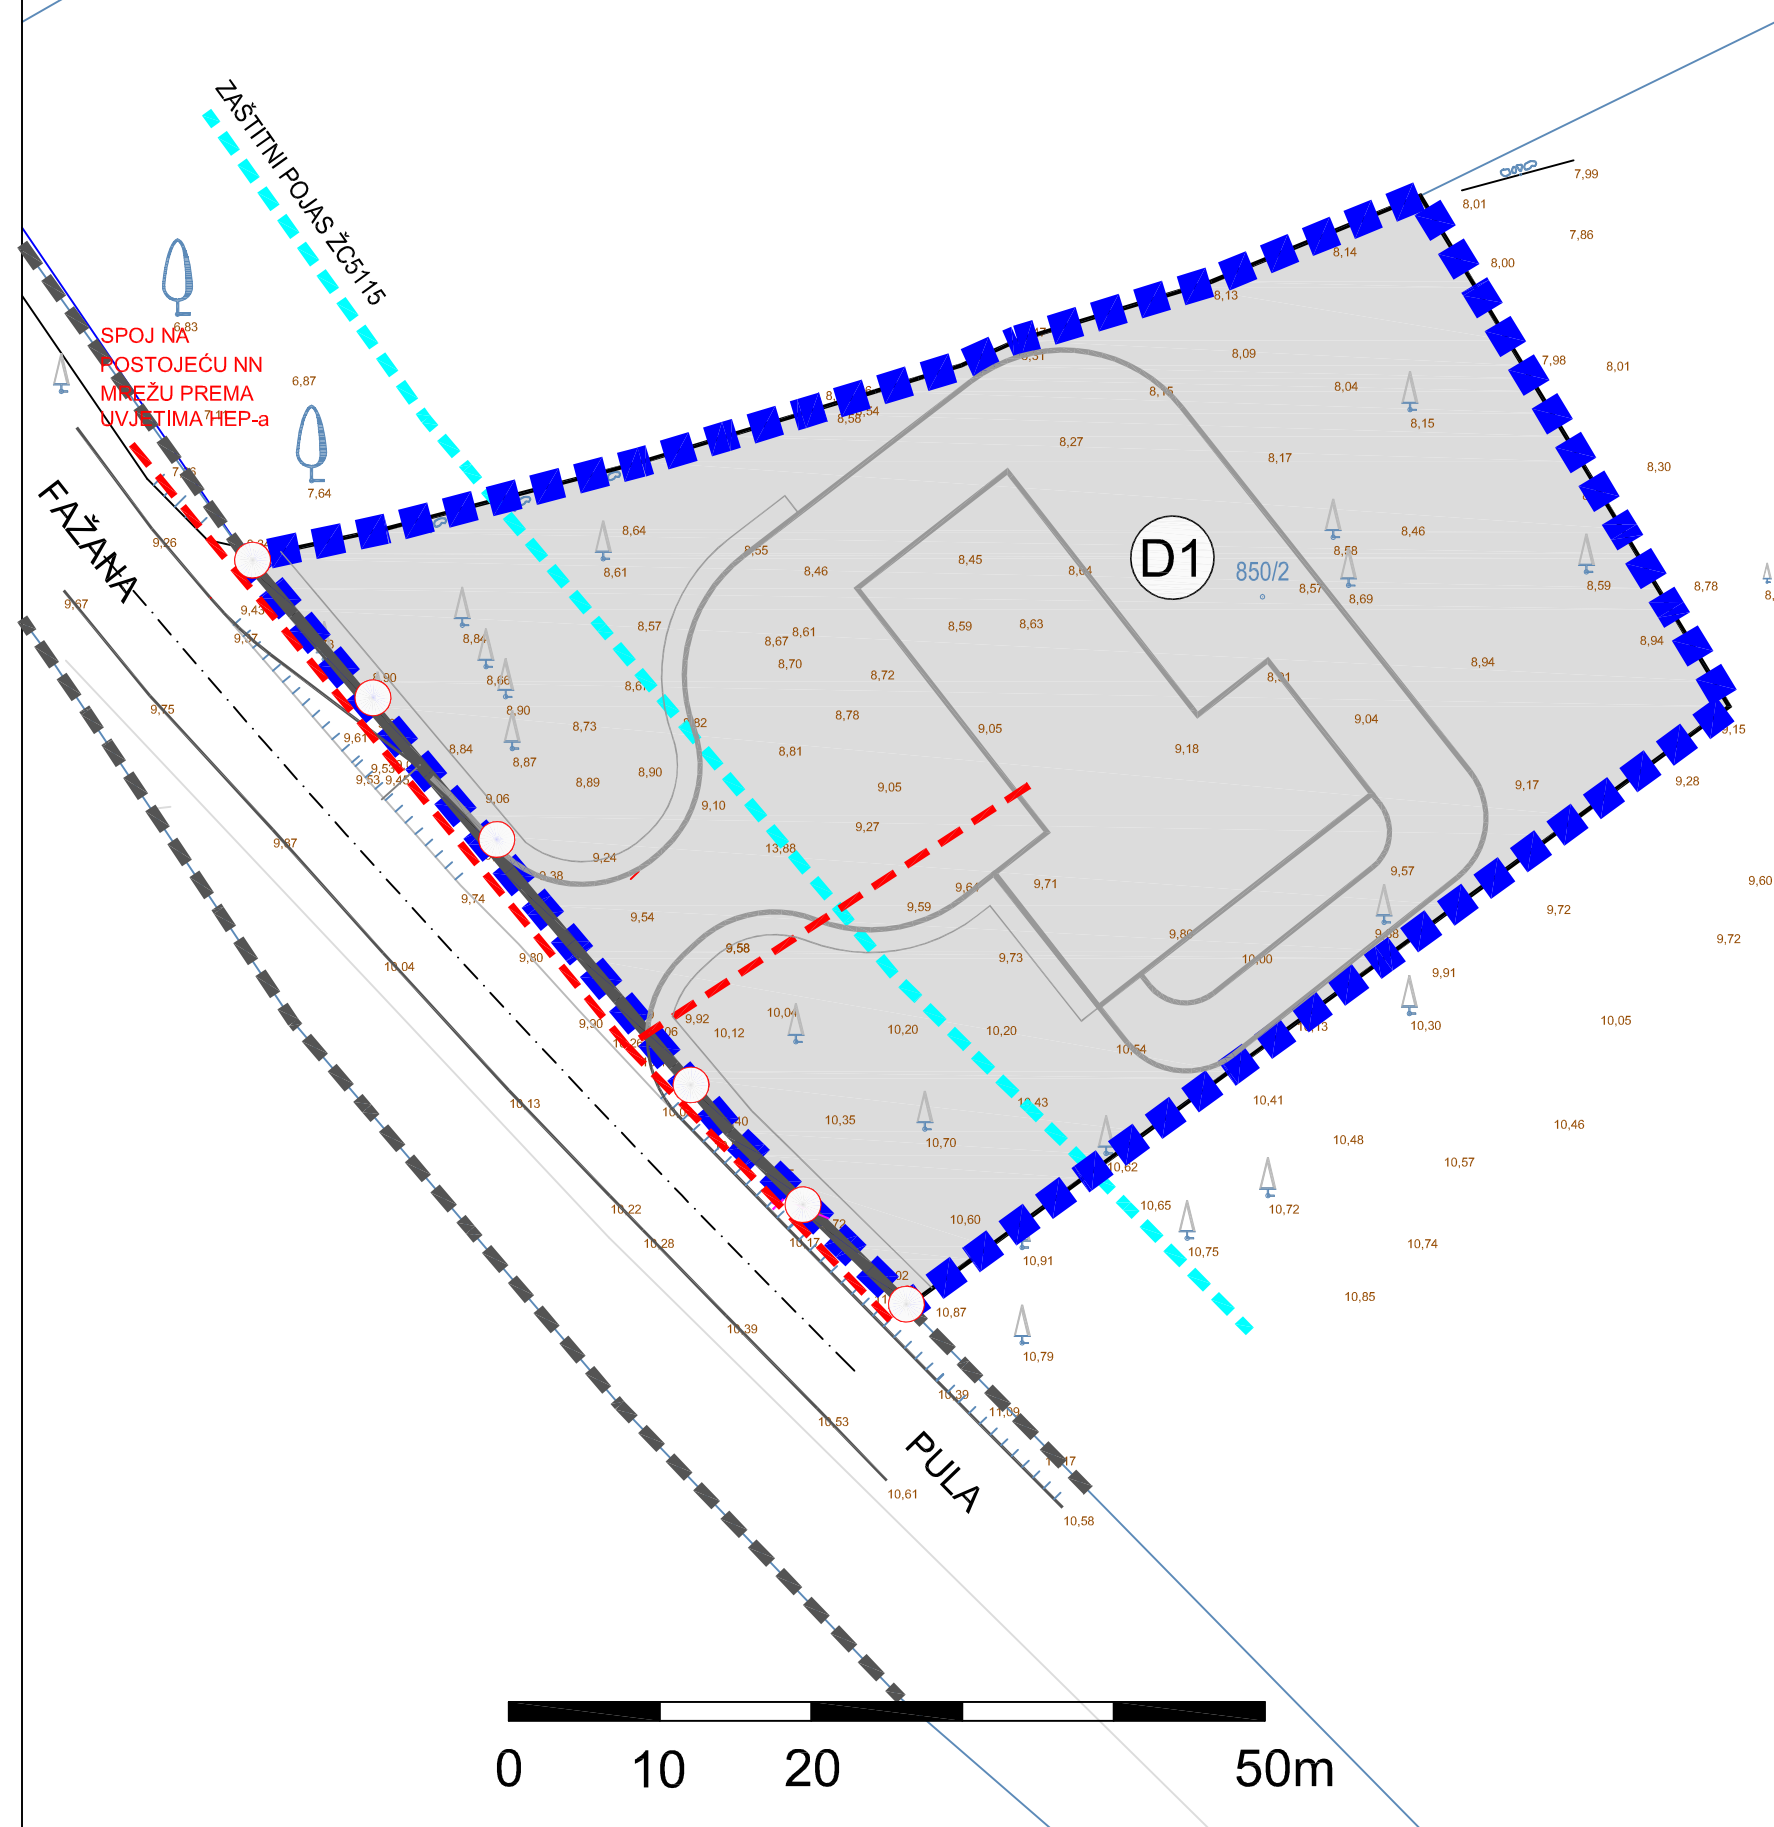

LEGENDA :

GRANICE

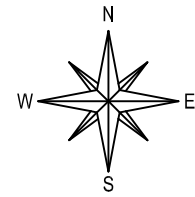

OBUHVAT PLANA



ZAŠTITNI POJAS ŽC5115

RAZVOJ I UREĐENJE PODRUČJA:



DRUŠTVENA NAMJENA
VATROGASNI DOM DVD FAŽANA



INTERNA PROMETNA POVRŠINA

JAVNE PROMETNE POVRŠINE:




JAVNA PROMETNA POVRŠINA - ŽC5115



JAVNA PROMETNA POVRŠINA
IZVAN OBUHVATA PLANA

ELEKTROENERGETIKA NN KABELSKA KANALIZACIJA

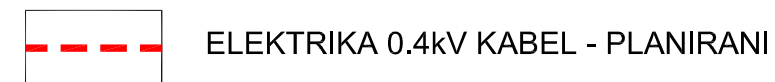

ELEKTRIKA 0.4kV KABEL - PLANIRANI



SLOBODNOSTOJEĆI RAZVODNI ORMAR


JAVNA / VANJSKA RASVJETA



STUP JAVNE / VANJSKE RASVJETE

Županija:

ISTARSKA ŽUPANIJA

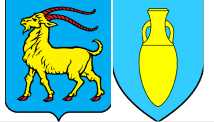

Općina:

OPĆINA FAŽANA

Naziv prostornog plana:

URBANISTIČKI PLAN UREĐENJA
VATROGASNI DOM DVD FAŽANA (D1)

Naziv kartografskog prikaza:

INFRASTRUKTURNI SUSTAVI I MREŽE
ELEKTROENERGETIKA

Broj kartografskog prikaza:

2.3

Mjerilo kartografskog prikaza:

1 : 500

Odluka predstavničkog tijela o izradi prostornog plana (službeno glasilo):

"Službene novine Istarske županije" br. 18/22

Odluka predstavničkog tijela o donošenju prostornog plana (službeno glasilo):

"Službene novine Istarske županije" br. 24/25

Javna rasprava (datum objave):

28.01.2025.

Javni uvid održan

od: 03.02.2025.
do: 04.03.2025.

Pečat tijela odgovornog za provođenje javne rasprave:

Odgovorna osoba za provođenje javne rasprave
(ime, prezime i potpis):

Dimitrije Švabić, mag.iur.

Suglasnost Ministarstva prostornog uređenja, graditeljstva i državne imovine prema članku 108. Zakona o prostornom uređenju (NN 153/13, 65/17, 114/18, 39/19, 98/19, 67/23)

KLASA: 350-02/05-16/18

URBROJ: 531-06-1-3-25-2

od: 12. lipnja 2025.

Pravna osoba koja je izradila prostorni plan:

Novi Urbanizam d.o.o.

Pečat pravne osobe koja je izradila prostorni plan:

Odgovorna osoba (ime, prezime i potpis):

Nenad Novković, dipl.ing.arh.

Odgovorni voditelj izrade
nacrta prijedloga prostornog plana:

Nenad Novković, dipl.ing.arh.

Stručni suradnici:

Nino Burić, dipl.ing.građ.

Željko Delić, dipl.ing.građ.

Željko Tomljenović, dipl.ing.el.

Robert Milovan, dipl.ing.stroj.

Pečat Općinskog vijeća:

Predsjednik Općinskog vijeća:

Timotej Pejcin

Istovjetnost ovog prostornog plana s izvornikom
ovjerava (ime, prezime i potpis):

Pečat nadležnog tijela:

