
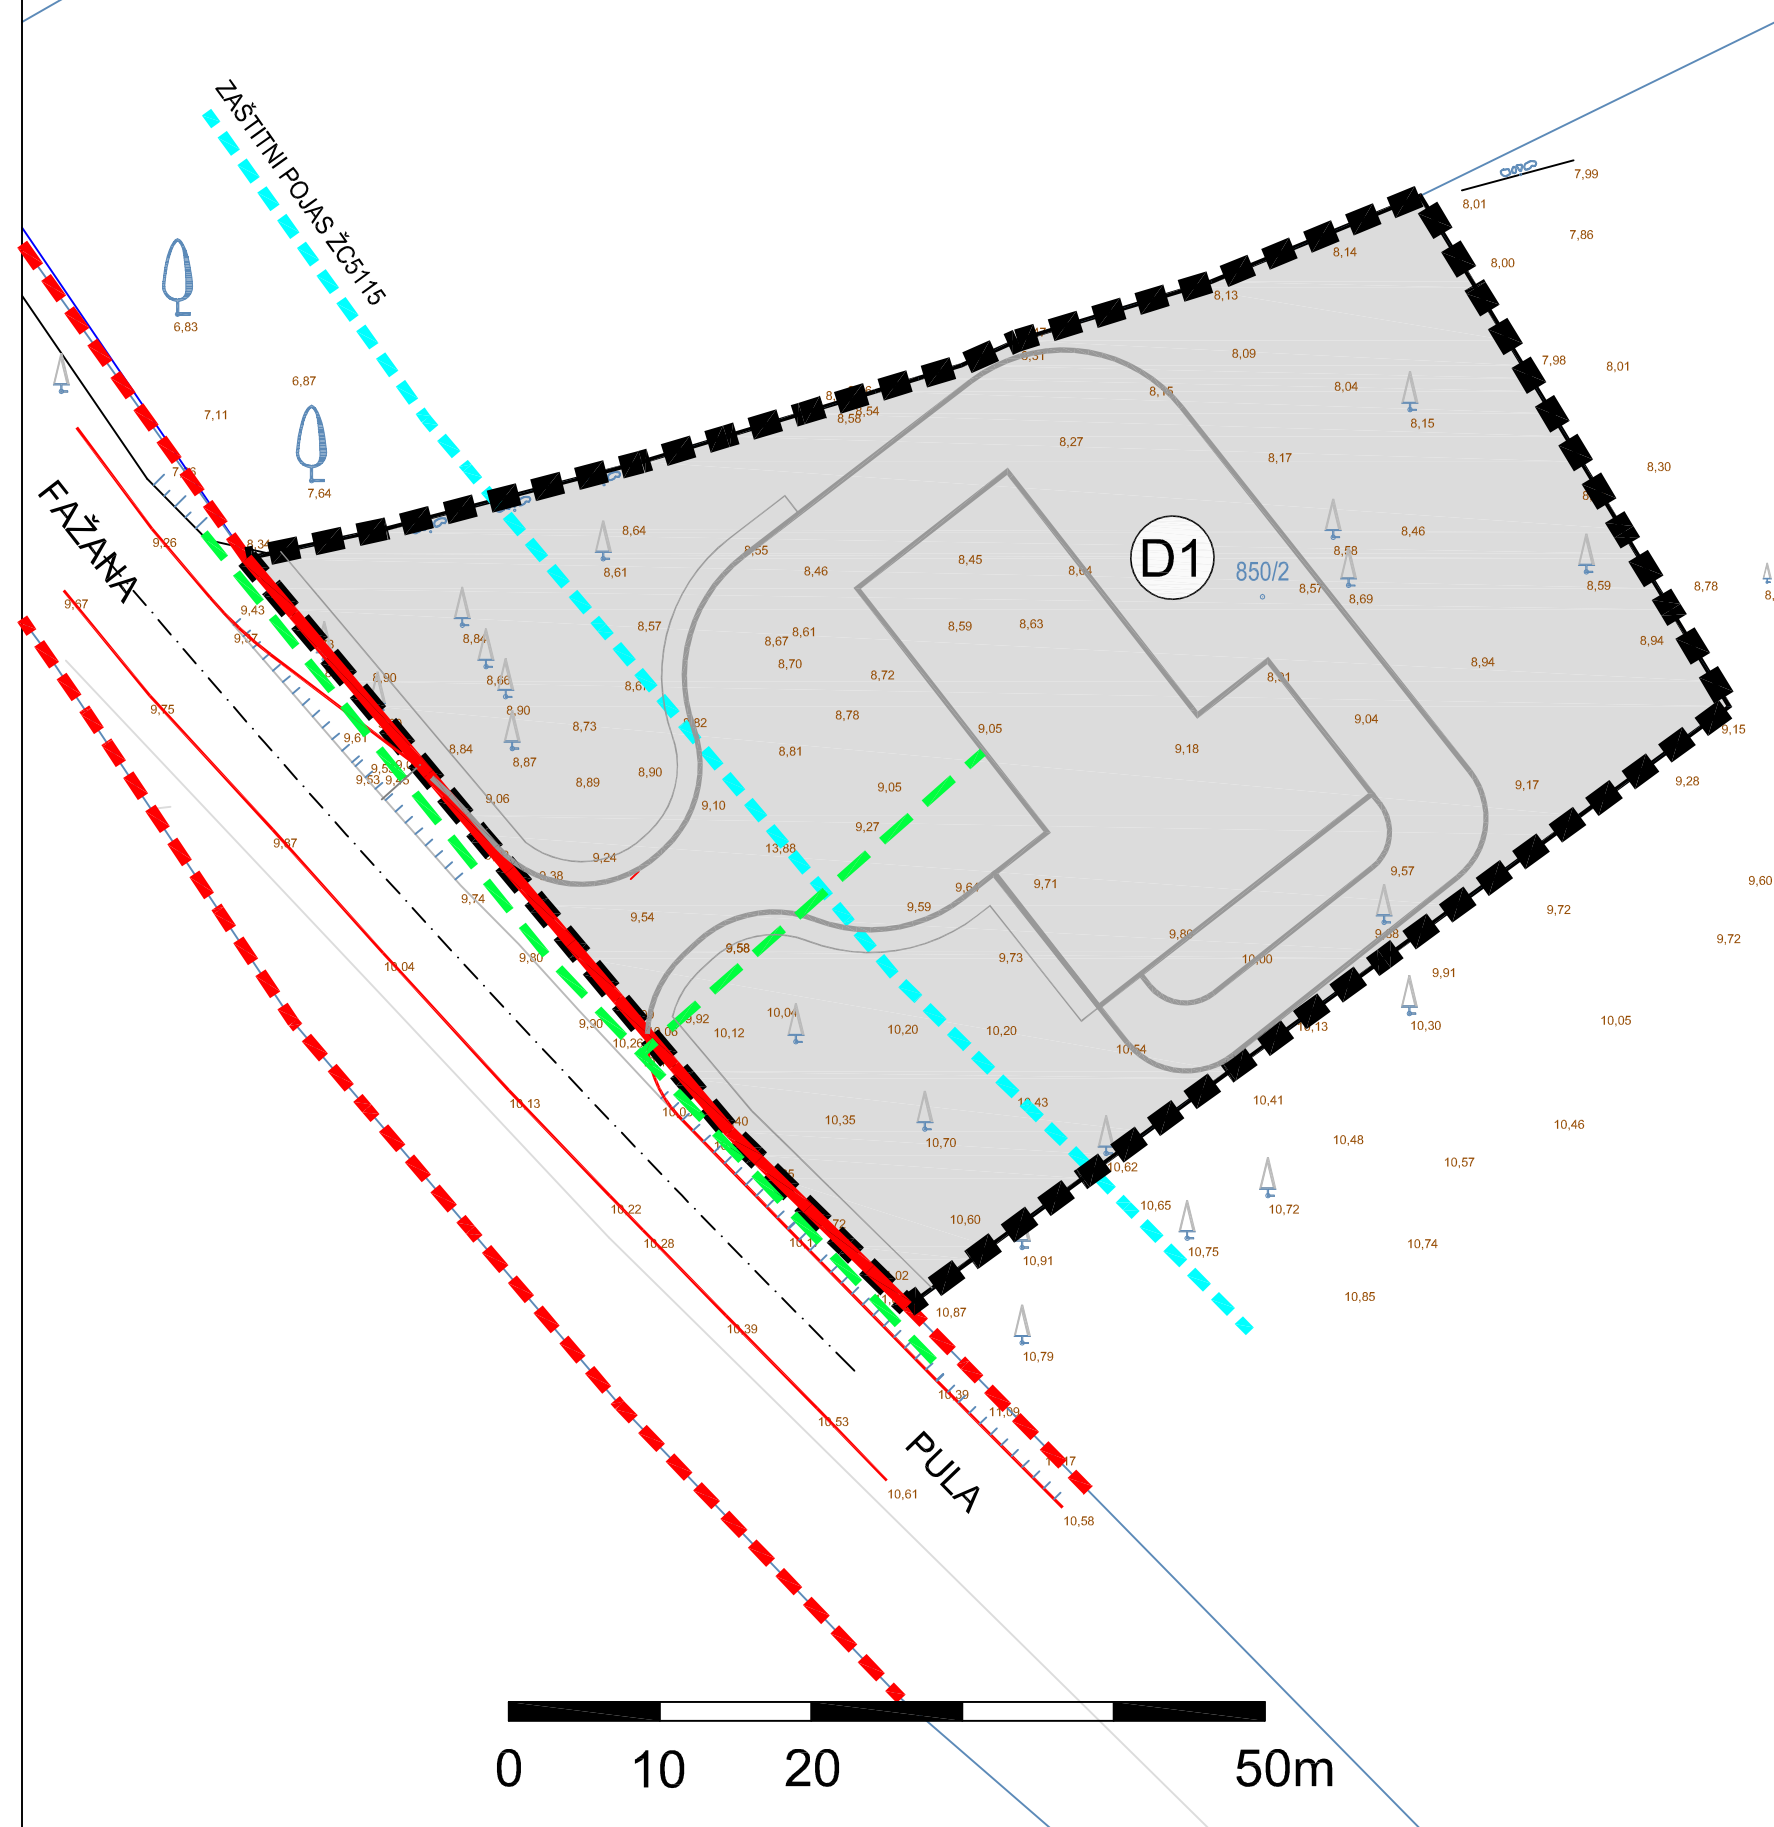


# VATROGASNI DOM DVD FAŽANA

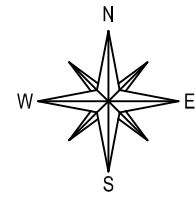

## LEGENDA :

- GRANICE**
- OBUHVAT PLANA
  - ZAŠTITNI POJAS ŽC5115
- RAZVOJ I UREĐENJE PODRUČJA:**
- DRUŠTVENA NAMJENA VATROGASNI DOM DVD FAŽANA
  - INTERNA PROMETNA POVRŠINA
- JAVNE PROMETNE POVRŠINE:**
- JAVNA PROMETNA POVRŠINA - ŽC5115
  - JAVNA PROMETNA POVRŠINA IZVAN OBUHVATA PLANA
- PLINOOPSKRBA**
- PLANIRANI SREDNJETLAČNI LOKALNI PLINOVOD

Županija:	ISTARSKA ŽUPANIJA		
Općina:	OPĆINA FAŽANA		
Naziv prostornog plana:	URBANISTIČKI PLAN UREĐENJA VATROGASNI DOM DVD FAŽANA (D1)		
Naziv kartografskog prikaza:	INFRASTRUKTURNI SUSTAVI I MREŽE PLINOOPSKRBA		
Broj kartografskog prikaza:	2.6	Mjerilo kartografskog prikaza:	1 : 500
Odluka predstavničkog tijela o izradi prostornog plana (službeno glasilo):	Odluka predstavničkog tijela o donošenju prostornog plana (službeno glasilo):		
"Službene novine Istarske županije" br. 18/22	"Službene novine Istarske županije" br. 24/25		
Javna rasprava (datum objave):	28.01.2025.	Javni uvid održan	od: 03.02.2025. do: 04.03.2025.
Pečat tijela odgovornog za provođenje javne rasprave:	Odgovorna osoba za provođenje javne rasprave (ime, prezime i potpis):  Dimitrije Švabić, mag.iur.		
Suglasnost Ministarstva prostornog uređenja, graditeljstva i državne imovine prema članku 108. Zakona o prostornom uređenju (NN 153/13, 65/17, 114/18, 39/19, 98/19, 67/23)			
KLASA: 350-02/05-16/18	URBROJ: 531-06-1-3-25-2	od: 12. lipnja 2025.	
Pravna osoba koja je izradila prostorni plan:	Novi Urbanizam d.o.o.		
Pečat pravne osobe koja je izradila prostorni plan:	Odgovorna osoba (ime, prezime i potpis):  Nenad Novković, dipl.ing.arh.		
Odgovorni voditelj izrade nacrtu prijedloga prostornog plana:	Nenad Novković, dipl.ing.arh.		
Stručni suradnici:	Nino Burić, dipl.ing.građ. Željko Delić, dipl.ing.građ.	Željko Tomljenović, dipl.ing.el. Robert Milovan, dipl.ing.stroj.	
Pečat Općinskog vijeća:	Predsjednik Općinskog vijeća:  Timotej Pejtin		
Istovjetnost ovog prostornog plana s izvornikom ovjerava (ime, prezime i potpis):	Pečat nadležnog tijela:		