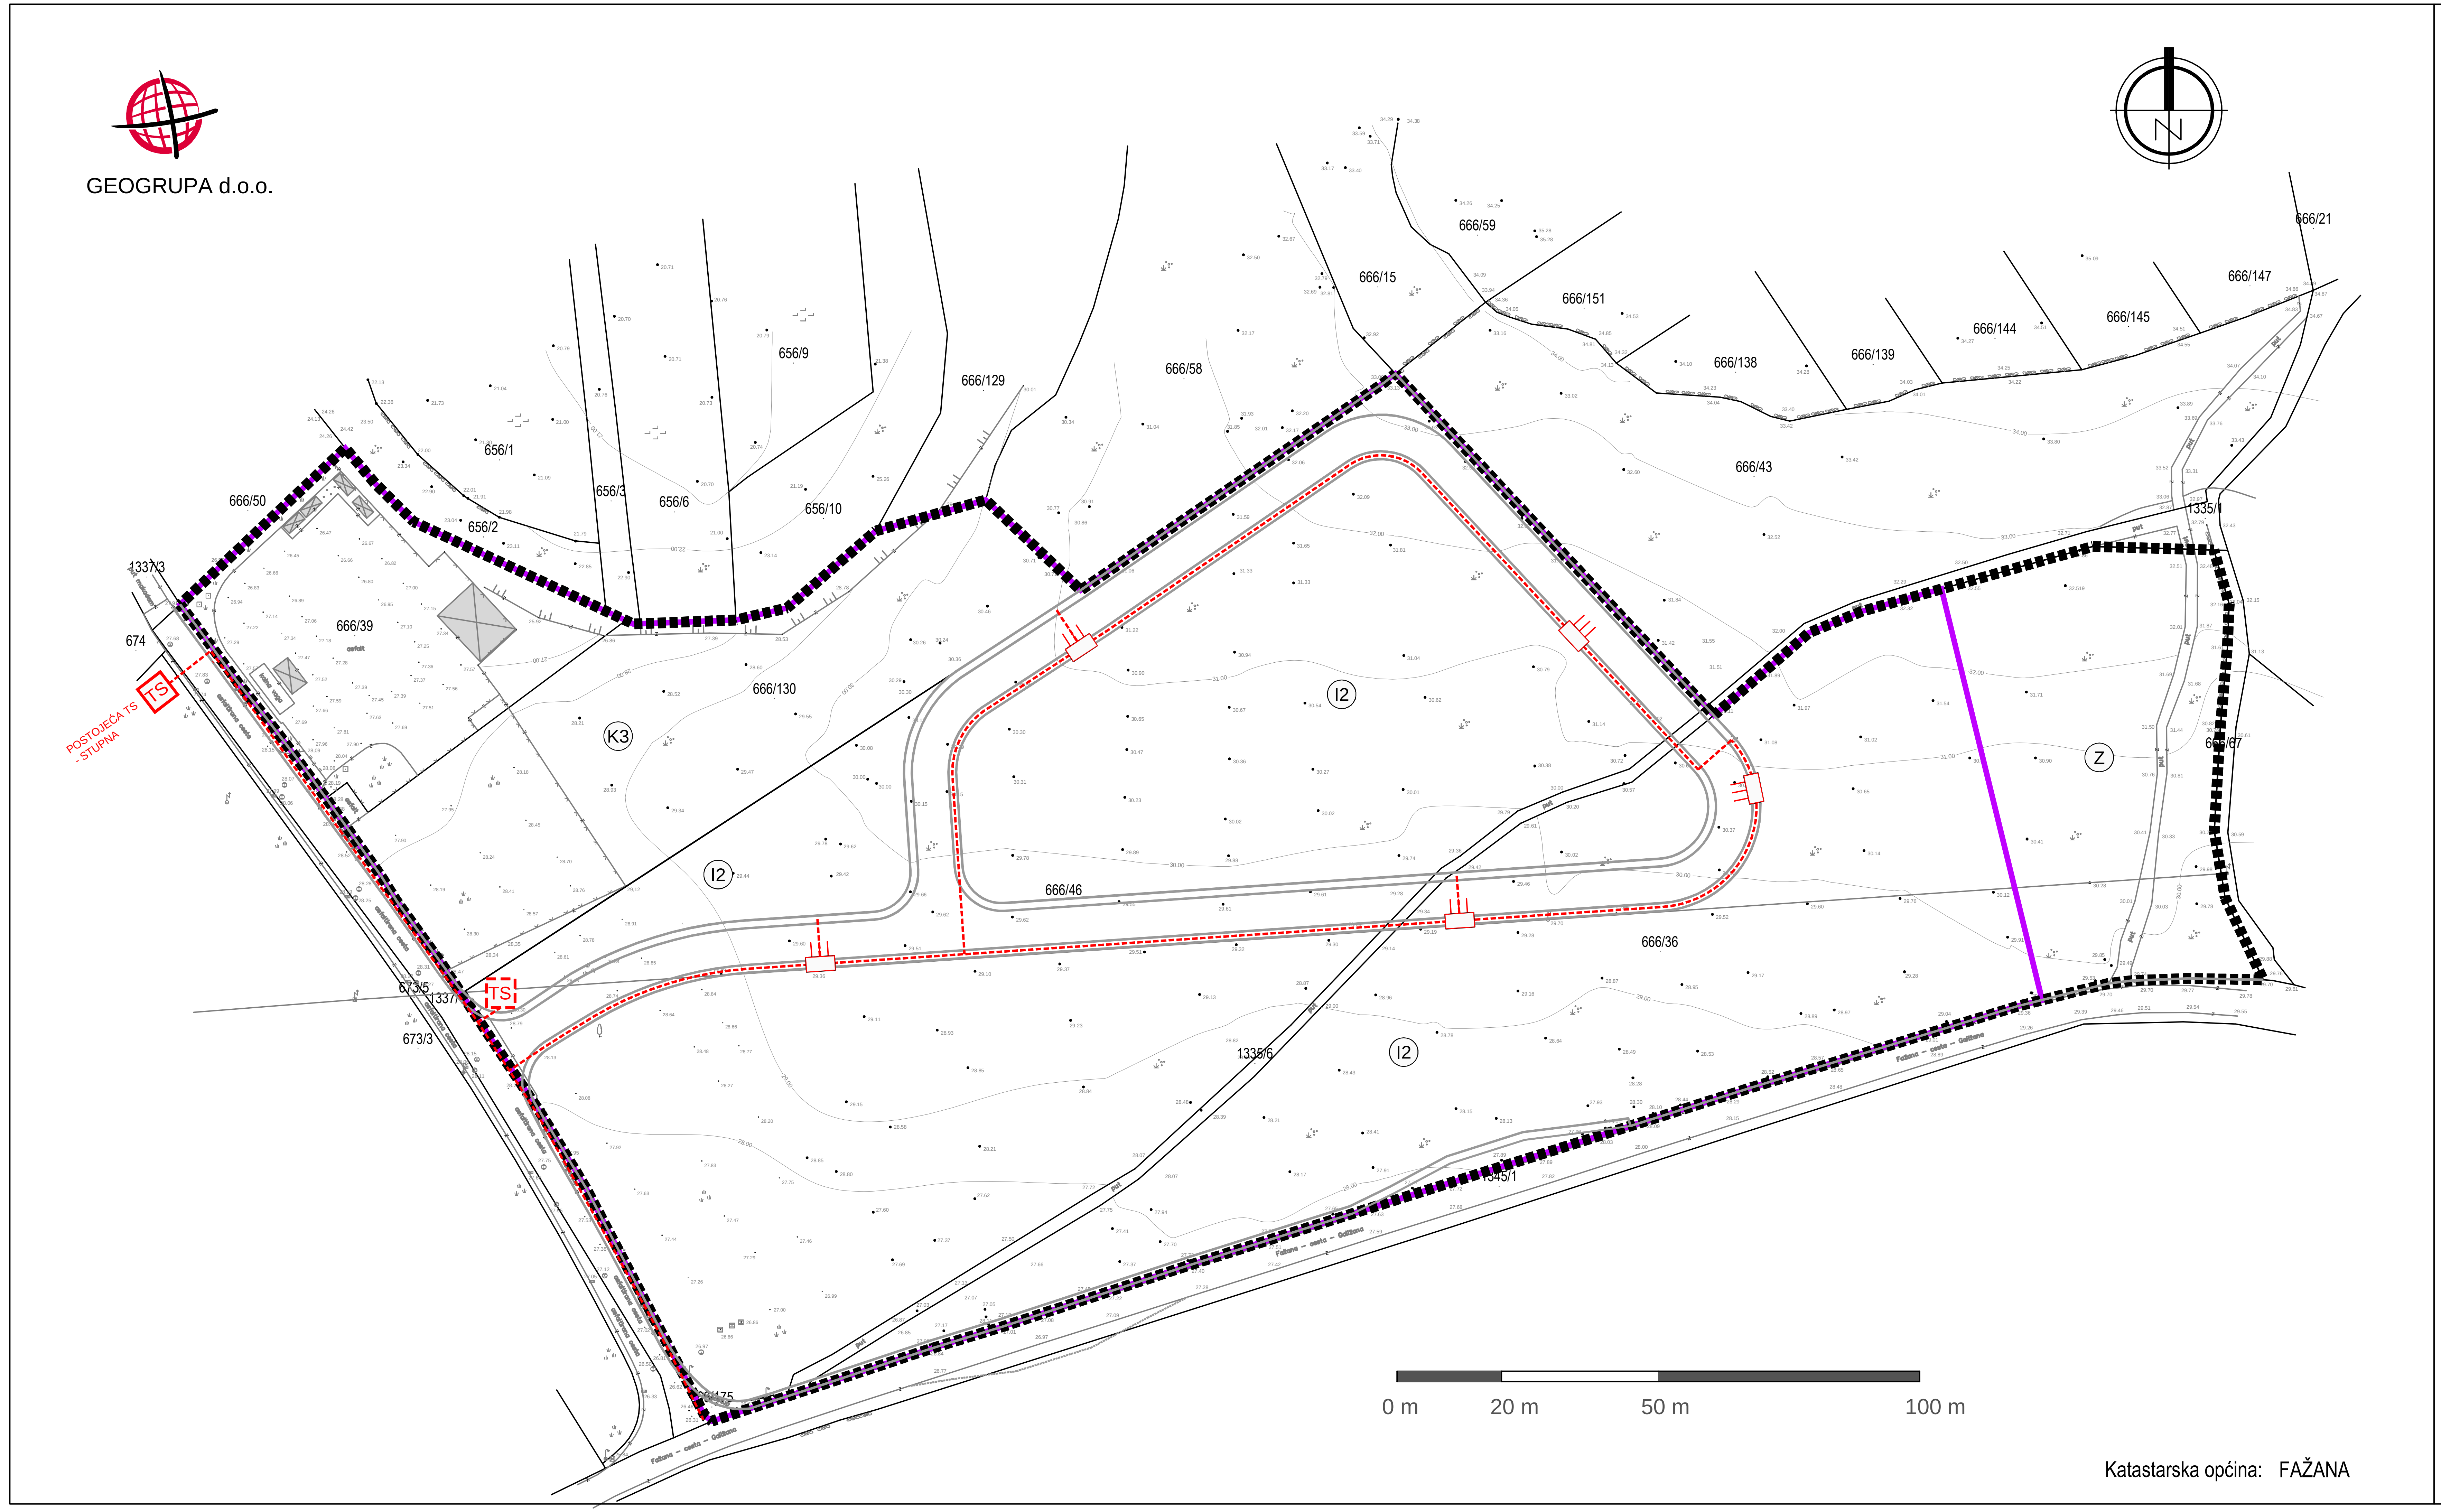

LEGENDA :

GRANICA OBUHVATA

GRANICA IZDVOJENOG GRAĐEVINSKOG PODRUČJA IZVAN NASELJA GOSPODARSKE PROIZVODNE NAMJENE (I2) I KOMUNALNO SERVISNE NAMJENE (K3) "PODUZETNIČKA ZONA SAN PELLEGRINO"

NAMJENA POVRŠINA

(I2) GOSPODARSKA NAMJENA-PROIZVODNA
I2 - pretežito zanatska

(K3) GOSPODARSKA NAMJENA-POSLOVNA
K3 - komunalno servisna

(Z) ZAŠTITNE ZELENE POVRŠINE

PROMETNE POVRŠINE

JAVNA PROMETNA POVRŠINA

ELEKTROENERGETIKA - NISKI NAPON

ELEKTRIKA - 0,4kV KABELSKI VOD PLANIRANI

TS TRANSFORMATORSKA STANICA 10(20)/0,4 kV POSTOJEĆA

TS PLANIRANA TRAFOSTANICA 10(20)/0,4kV

PLANIRANI SAMOSTOJEĆI RAZVODNI ORMAR

Županija: ISTARSKA ŽUPANIJA

Općina: OPĆINA FAŽANA

Naziv prostornog plana:

Izmjene i dopune Urbanističkog plana uređenja "Poduzetnička zona San Pellegrino"

Faza izrade: Prijedlog prostornog plana za javnu raspravu

Naziv kartografskog prikaza:

PROMETNA, ULIČNA I KOMUNALNA INFRASTRUKTURNA MREŽA ELEKTROENERGETIKA - NISKI NAPON

Broj kartografskog prikaza: 2.3.B	Mjerilo kartografskog prikaza: 1 : 1 000
Odluka predstavničkog tijela o izradi plana (službeno glasilo): "Službene novine Istarske županije" br. 22/20	Odluka predstavničkog tijela o donošenju plana (službeno glasilo):
Javna rasprava (datum objave):	Javni uvid održan od: do:
Pečat tijela odgovornog za provođenje javne rasprave:	Odgovorna osoba za provođenje javne rasprave (ime, prezime i potpis): Nenad Paić, dipl.iur.
Pravna osoba koja je izradila plan: Urban Plan d.o.o.	
Pečat pravne osobe koja je izradila plan: Broj elab. U-8/2022	Odgovorna osoba (ime, prezime i potpis): Jasminka Peharda - Doblanović, dipl.ing.arh.
Odgovorni voditelj izrade nacrta prijedloga plana: Eli Mišan, dipl.ing.arh.	
Stručni tim u izradi plana: Eli Mišan, dipl.ing.arh.; Jasminka Peharda - Doblanović, dipl.ing.arh.; Letizia Rojnić Poldrugovac, dipl.ing.el.; Suzana Brnabić, arh.teh.	
Pečat predstavničkog tijela:	Predsjednik predstavničkog tijela (ime, prezime i potpis): Timotej Pejin
Istovjetnost ovog prostornog plana s izvornikom ovjerava (ime, prezime i potpis):	Pečat nadležnog tijela:

Urban plan