



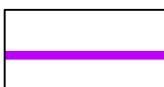

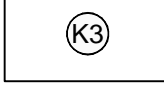
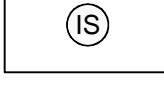
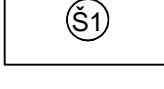
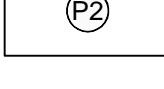
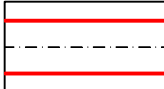



GEOGRUPA d.o.o.

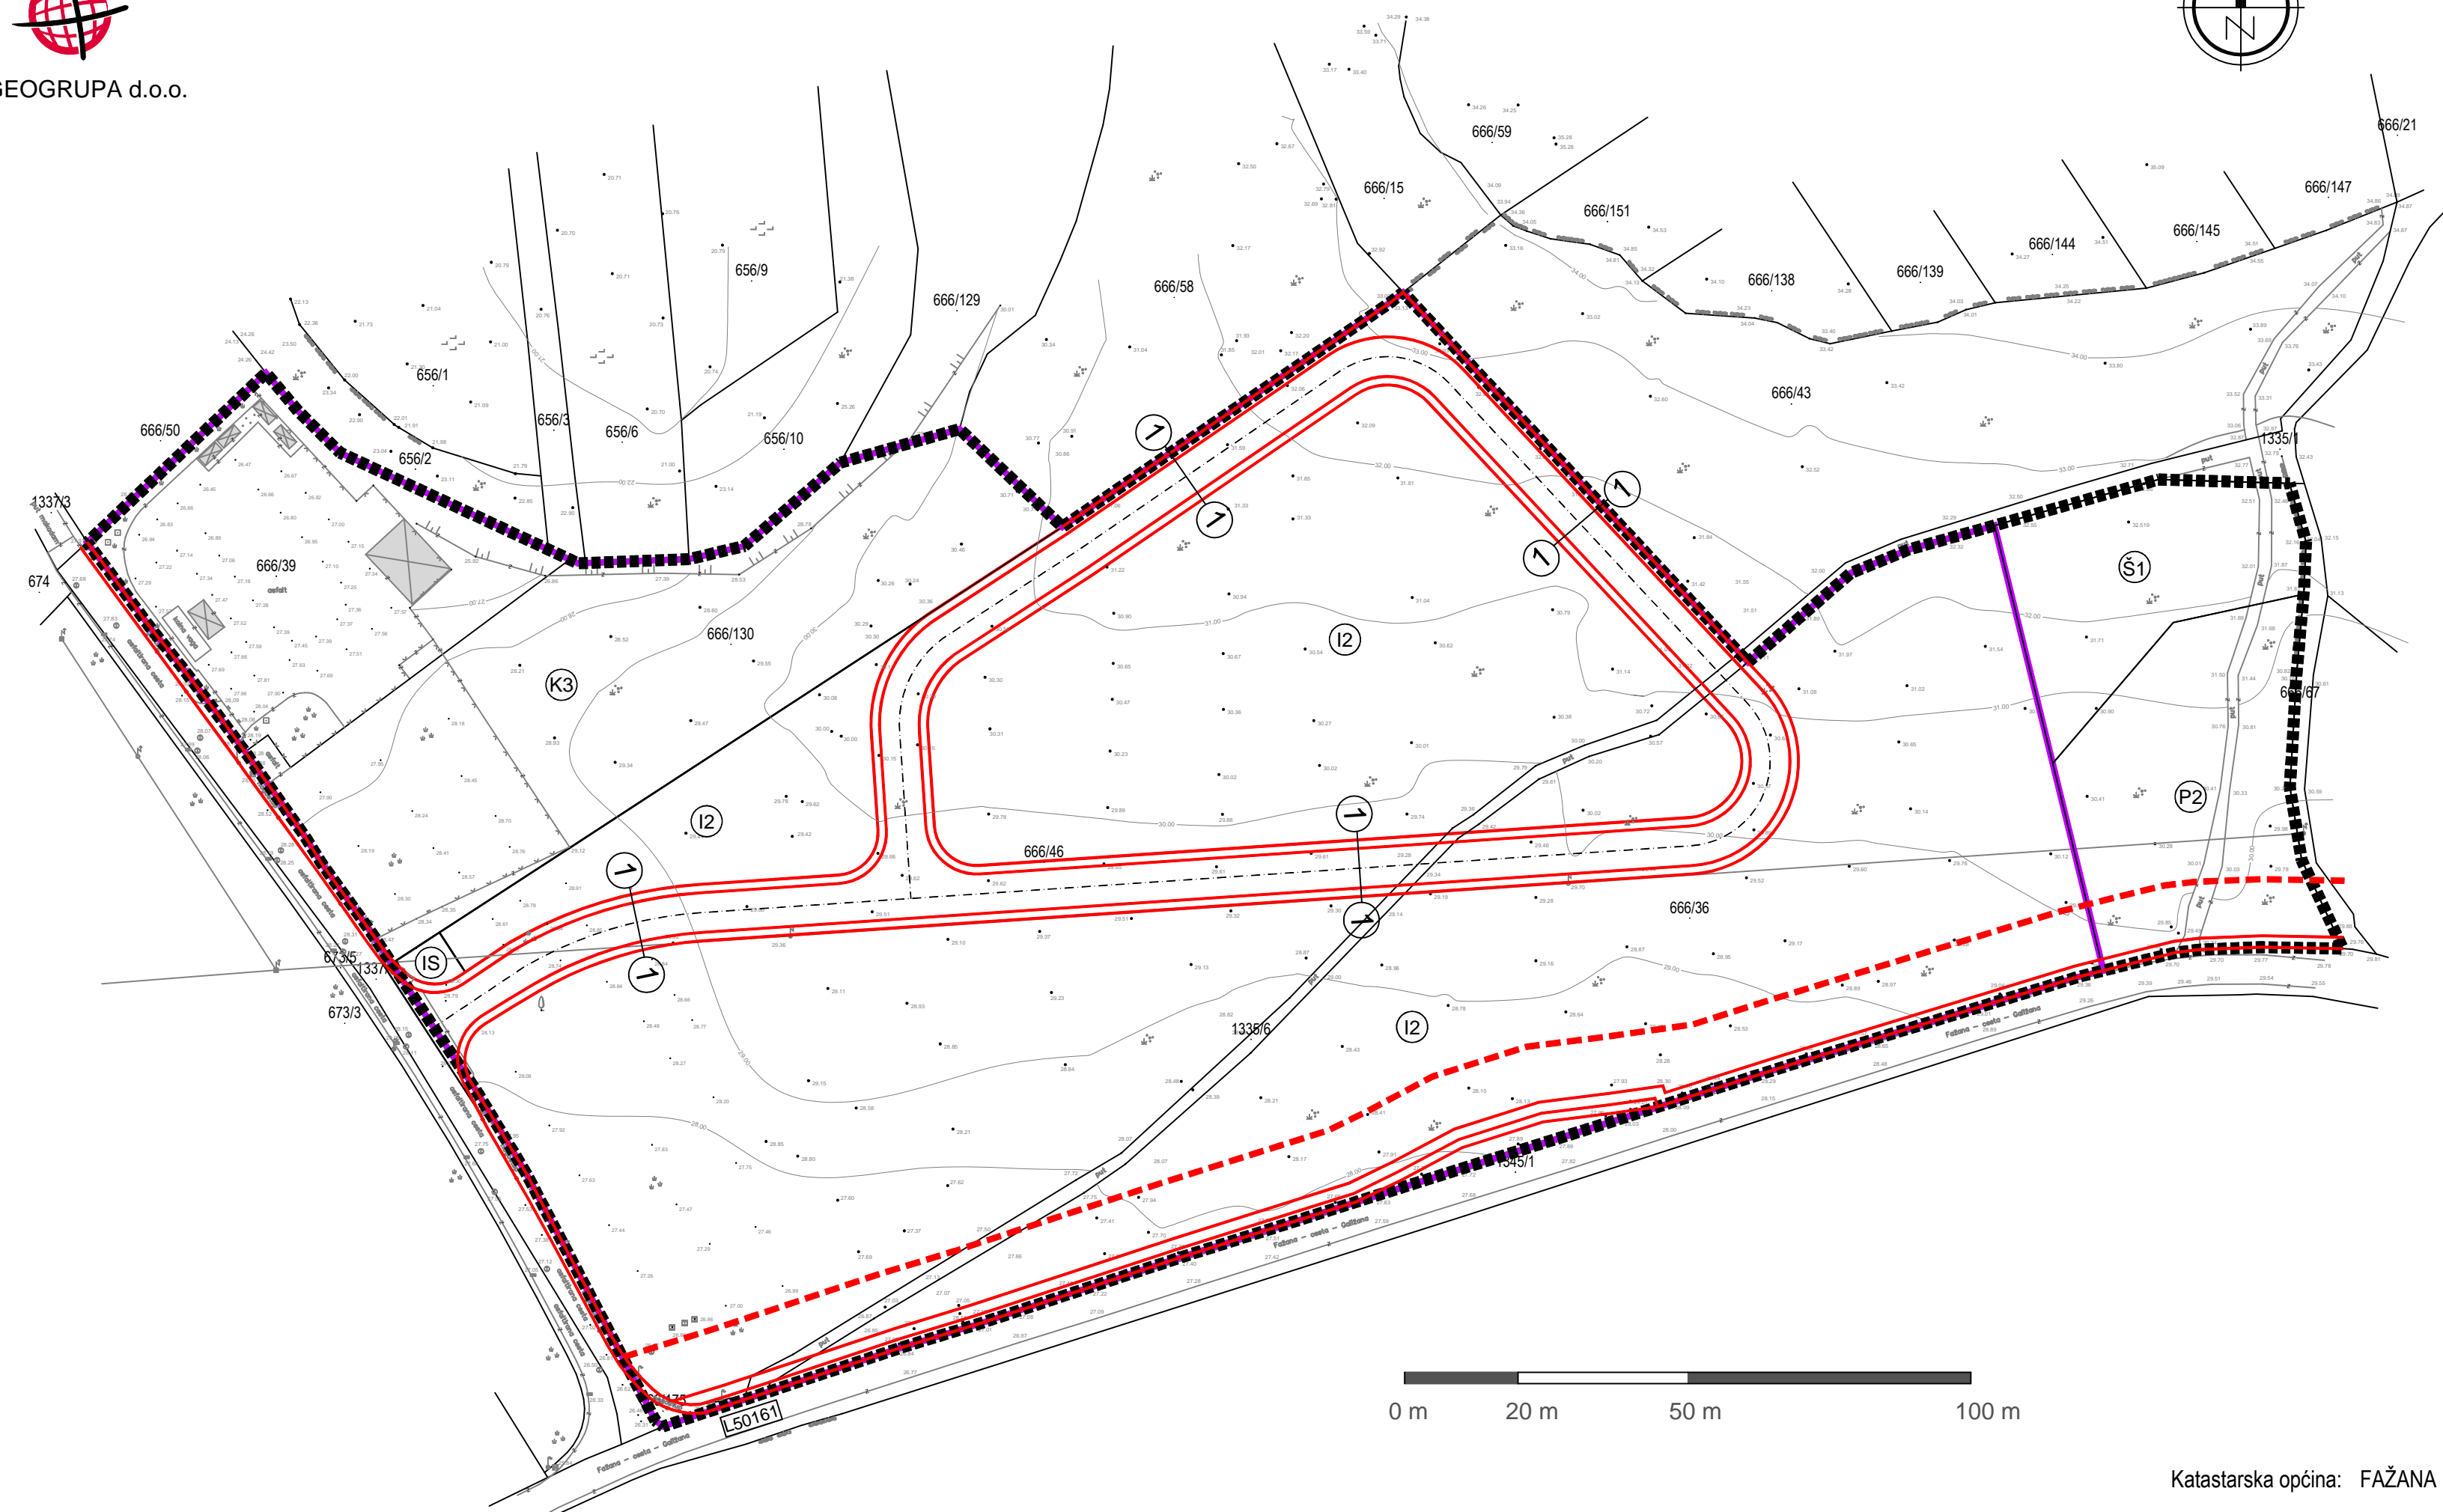


Katastarska općina: FAŽANA

LEGENDA :

-  GRANICA OBUHVATA
-  GRANICA IZDVOJENOG GRAĐEVINSKOG PODRUČJA IZVAN NASELJA GOSPODARSKE PROIZVODNE NAMJENE (I2) I KOMUNALNO SERVISNE NAMJENE (K3) "PODUZETNIČKA ZONA SAN PELLEGRINO"
- NAMJENA POVRŠINA
-  GOSPODARSKA NAMJENA-PROIZVODNA I2 - pretežito zanatska
-  GOSPODARSKA NAMJENA-POSLOVNA K3 - komunalno servisna
-  POVRŠINA INFRASTRUKTURNOG SUSTAVA
-  ŠUMA GOSPODARSKE NAMJENE
-  VRIJEDNO OBRADIVO TLO
- PROMETNE POVRŠINE
-  JAVNA PROMETNA POVRŠINA
-  ZAŠTITNI POJAS POSTOJEĆE LOKALNE CESTE - LC50161

POPREČNI PROFIL MJ 1:100

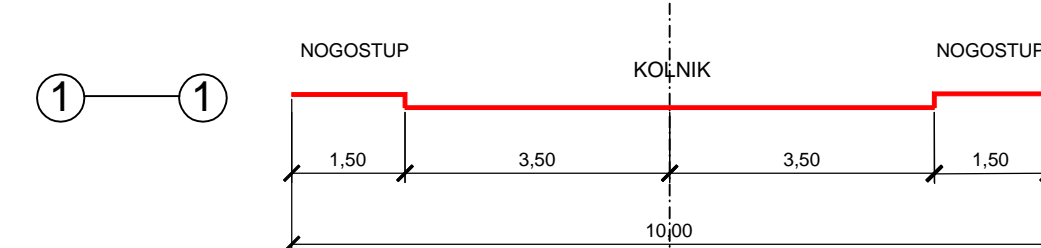

Županija:	ISTARSKA ŽUPANIJA		
Općina:	OPĆINA FAŽANA		
Naziv prostornog plana:	Izmjene i dopune Urbanističkog plana uređenja "Poduzetnička zona San Pellegrino"		
Faza izrade:	Prijedlog prostornog plana za ponovnu javnu raspravu		
Naziv kartografskog prikaza:	PROMETNA, ULIČNA I KOMUNALNA INFRASTRUKTURNA MREŽA PROMET		
Broj kartografskog prikaza:	2.1.	Mjerilo kartografskog prikaza:	1 : 1 000
Odluka predstavničkog tijela o izradi plana (službeno glasilo):	"Službene novine Istarske županije" br. 22/20		Odluka predstavničkog tijela o donošenju plana (službeno glasilo):
Javna rasprava (datum objave):	10.02.2023.	Javni uvid održan od:	13.02.2023. do: 27.02.2023.
Javna rasprava (datum objave):		Javni uvid održan od:	
Pečat tijela odgovornog za provođenje javne rasprave:	Odgovorna osoba za provođenje javne rasprave (ime, prezime i potpis): Nenad Paić, dipl.iur.		
Pravna osoba koja je izradila plan:	Urban Plan d.o.o.		
Pečat pravne osobe koja je izradila plan:	Broj elab. U-8/2022	Odgovorna osoba (ime, prezime i potpis): Jasminka Peharda - Doblanović, dipl.ing.arh.	
Odgovorni voditelj izrade nacrta prijedloga plana:	Eli Mišan, dipl.ing.arh.		
Stručni tim u izradi plana:	Eli Mišan, dipl.ing.arh. Jasminka Peharda - Doblanović, dipl.ing.arh. Suzana Brnabić, arh.teh.		
Pečat predstavničkog tijela:	Predsjednik predstavničkog tijela (ime, prezime i potpis): Timotej Pejcin		
Istovjetnost ovog prostornog plana s izvornikom ovjerava (ime, prezime i potpis):	Pečat nadležnog tijela:		

Urban plan