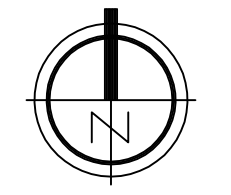
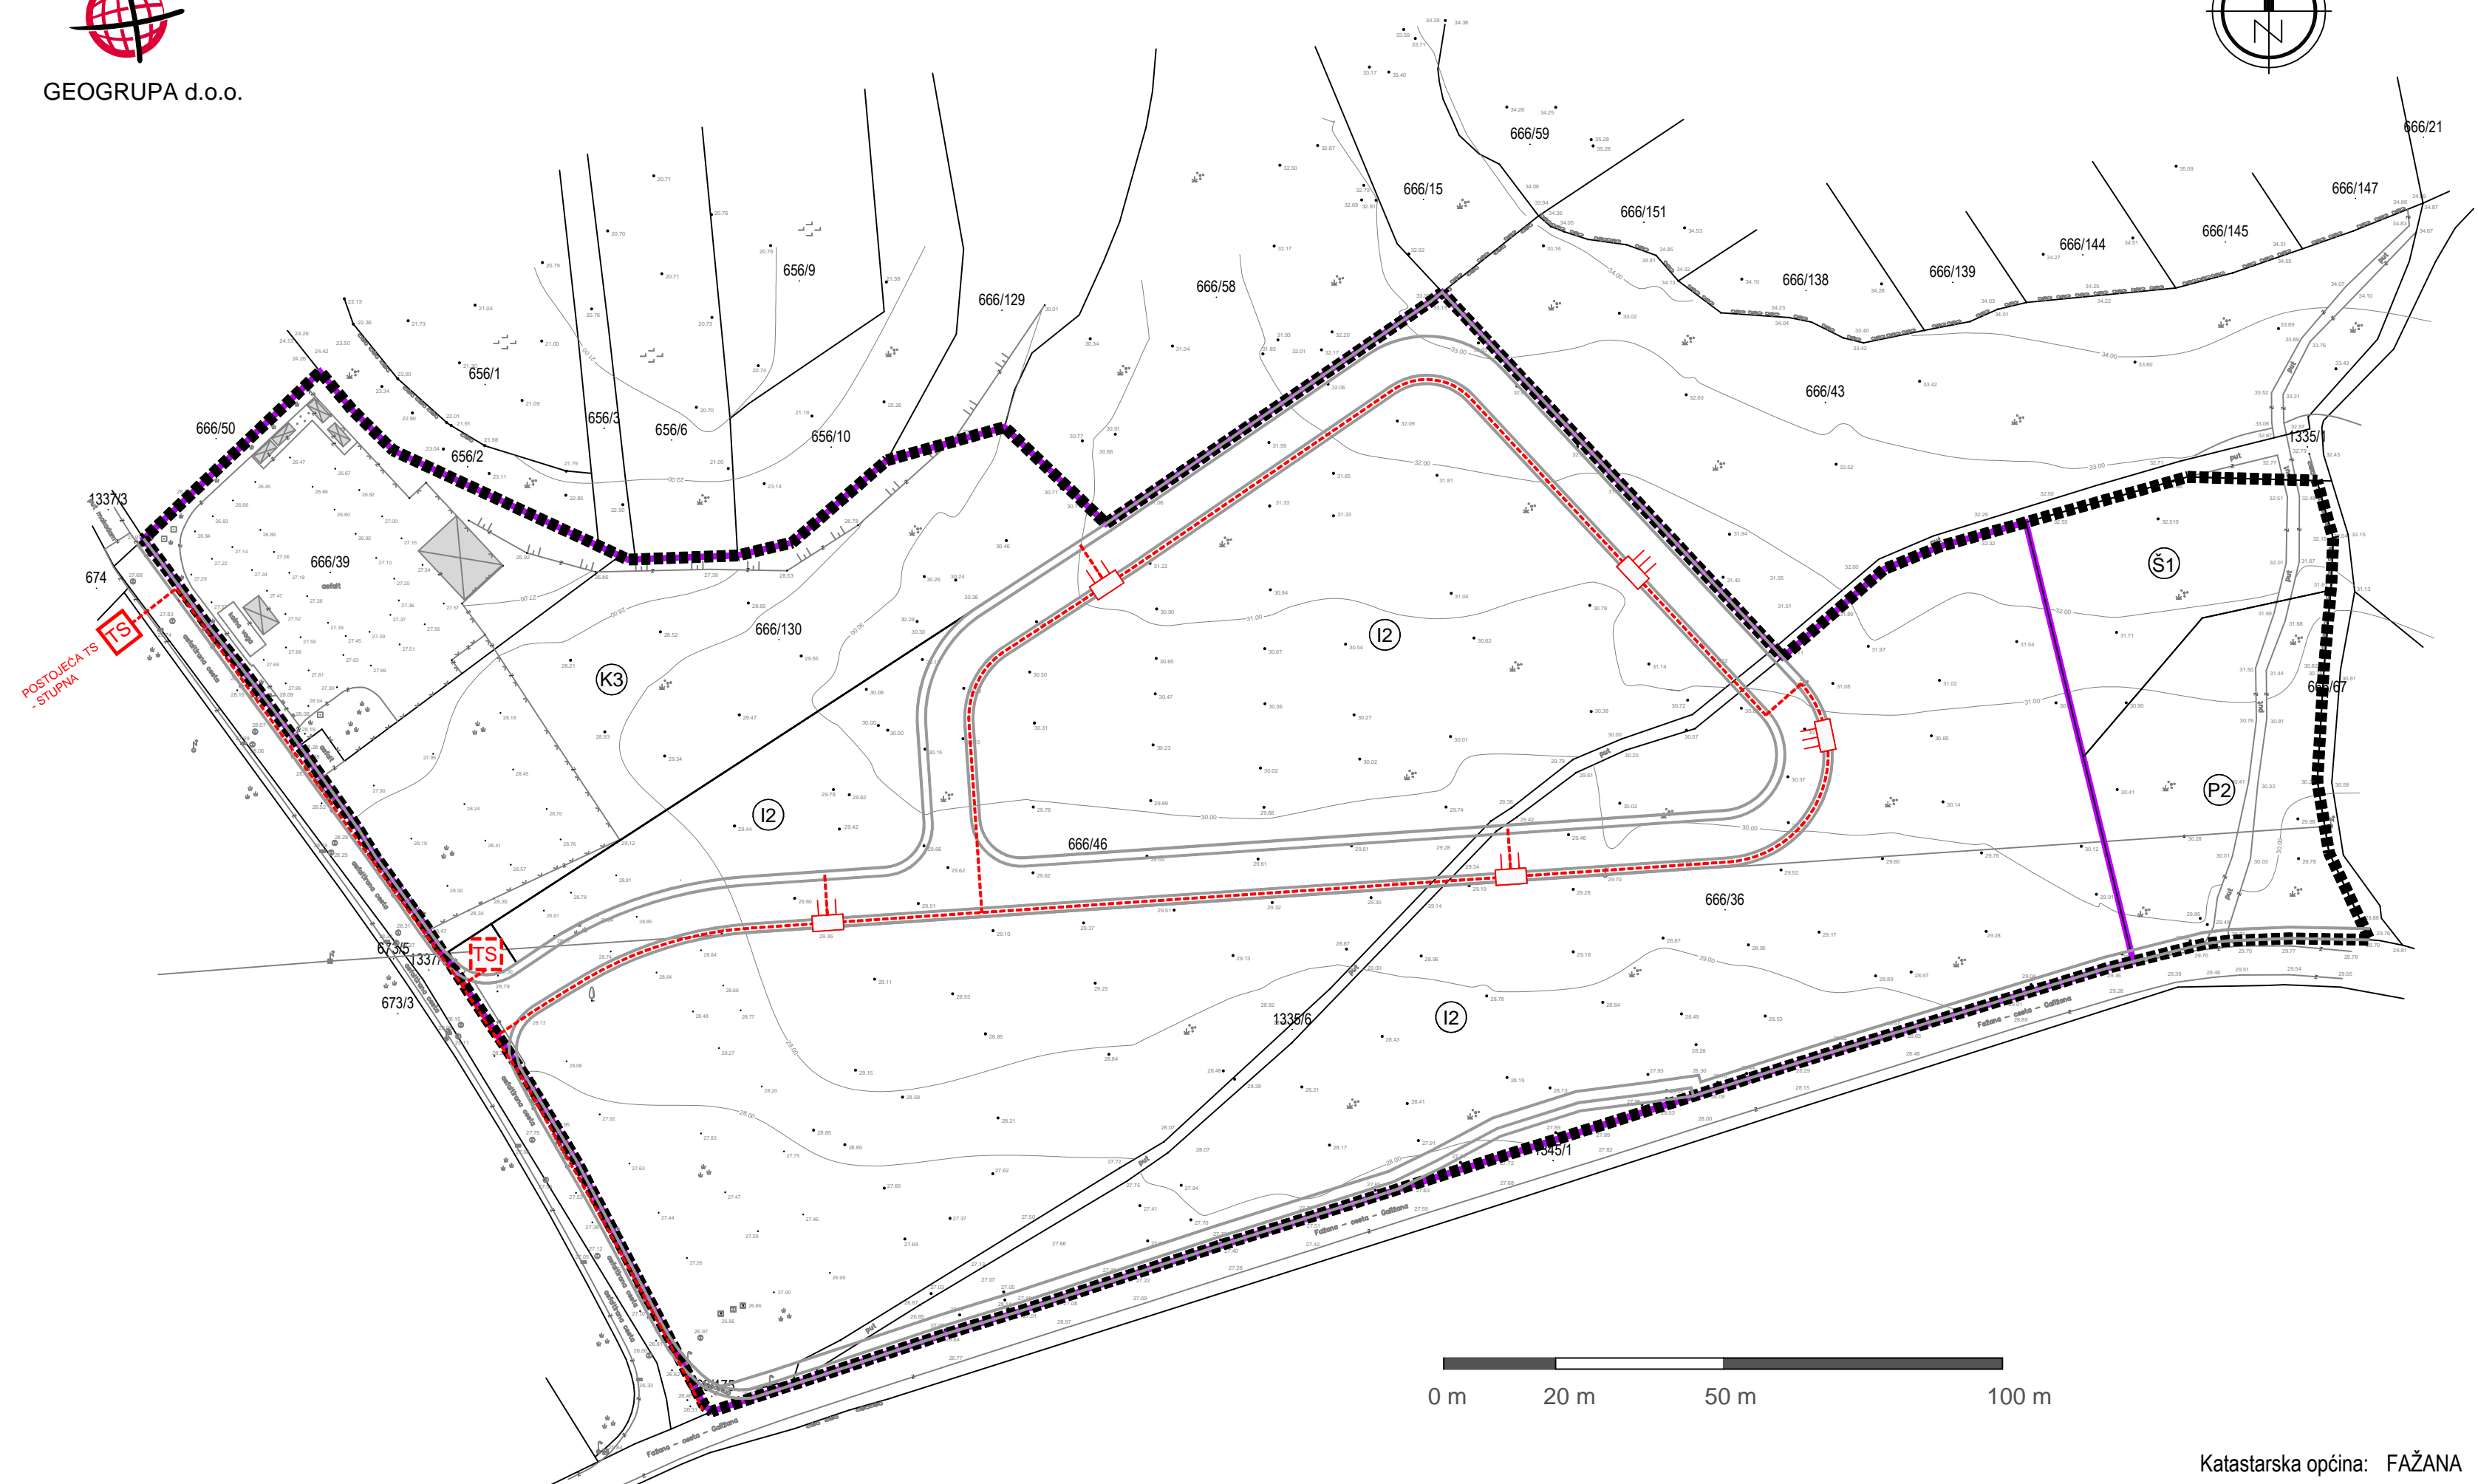






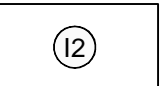



GEOGRUPA d.o.o.

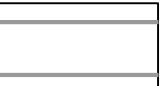


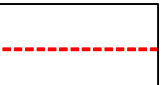


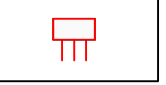
Katastarska općina: FAŽANA


LEGENDA :

-  GRANICA OBUHVATA
-  GRANICA IZDVOJENOG GRAĐEVINSKOG PODRUČJA IZVAN NASELJA GOSPODARSKE PROIZVODNE NAMJENE (I2) I KOMUNALNO SERVISNE NAMJENE (K3) "PODUZETNIČKA ZONA SAN PELLEGRINO"

- NAMJENA POVRŠINA**
-  GOSPODARSKA NAMJENA-PROIZVODNA I2 - pretežito zanatska
-  GOSPODARSKA NAMJENA-POSLOVNA K3 - komunalno servisna
-  ŠUMA GOSPODARSKE NAMJENE
-  VRIJEDNO OBRADIVO TLO

- PROMETNE POVRŠINE**
-  JAVNA PROMETNA POVRŠINA

- ELEKTROENERGETIKA - NISKI NAPON**
-  ELEKTRIKA - 0,4kV KABELSKI VOD PLANIRANI
-  TRANSFORMATORSKA STANICA 10(20)/0,4 kV POSTOJEĆA
-  PLANIRANA TRAFOSTANICA 10(20)/0,4kV
-  PLANIRANI SAMOSTOJEĆI RAZVODNI ORMAR

Županija:	ISTARSKA ŽUPANIJA		
Općina:	OPĆINA FAŽANA		
Naziv prostornog plana:	Izmjene i dopune Urbanističkog plana uređenja "Poduzetnička zona San Pellegrino"		
Faza izrade:	Prijedlog prostornog plana za ponovnu javnu raspravu		
Naziv kartografskog prikaza:	PROMETNA, ULIČNA I KOMUNALNA INFRASTRUKTURNA MREŽA ELEKTROENERGETIKA - NISKI NAPON		
Broj kartografskog prikaza:	2.3.B	Mjerilo kartografskog prikaza:	1 : 1 000
Odluka predstavničkog tijela o izradi plana (službeno glasilo):	Odluka predstavničkog tijela o donošenju plana (službeno glasilo):		
"Službene novine Istarske županije" br. 22/20			
Javna rasprava (datum objave):	10.02.2023.	Javni uvid održan od:	13.02.2023. do: 27.02.2023.
Javna rasprava (datum objave):		Javni uvid održan od:	
Pečat tijela odgovornog za provođenje javne rasprave:	Odgovorna osoba za provođenje javne rasprave (ime, prezime i potpis): Nenad Paić, dipl.iur.		
Pravna osoba koja je izradila plan:	Urban Plan d.o.o.		
Pečat pravne osobe koja je izradila plan:	Odgovorna osoba (ime, prezime i potpis):		
Broj elab. U-8/2022	Jasminka Peharda - Doblanović, dipl.ing.arh.		
Odgovorni voditelj izrade nacrtu prijedloga plana:	Eli Mišan, dipl.ing.arh.		
Stručni tim u izradi plana:	Eli Mišan, dipl.ing.arh. Jasminka Peharda - Doblanović, dipl.ing.arh. Letizia Rojnić Poldrugovac, dipl.ing.el. Suzana Brnabić, arh.teh.		
Pečat predstavničkog tijela:	Predsjednik predstavničkog tijela (ime, prezime i potpis): Timotej Pejtin		
Istovjetnost ovog prostornog plana s izvornikom ovjerava (ime, prezime i potpis):	Pečat nadležnog tijela:		

