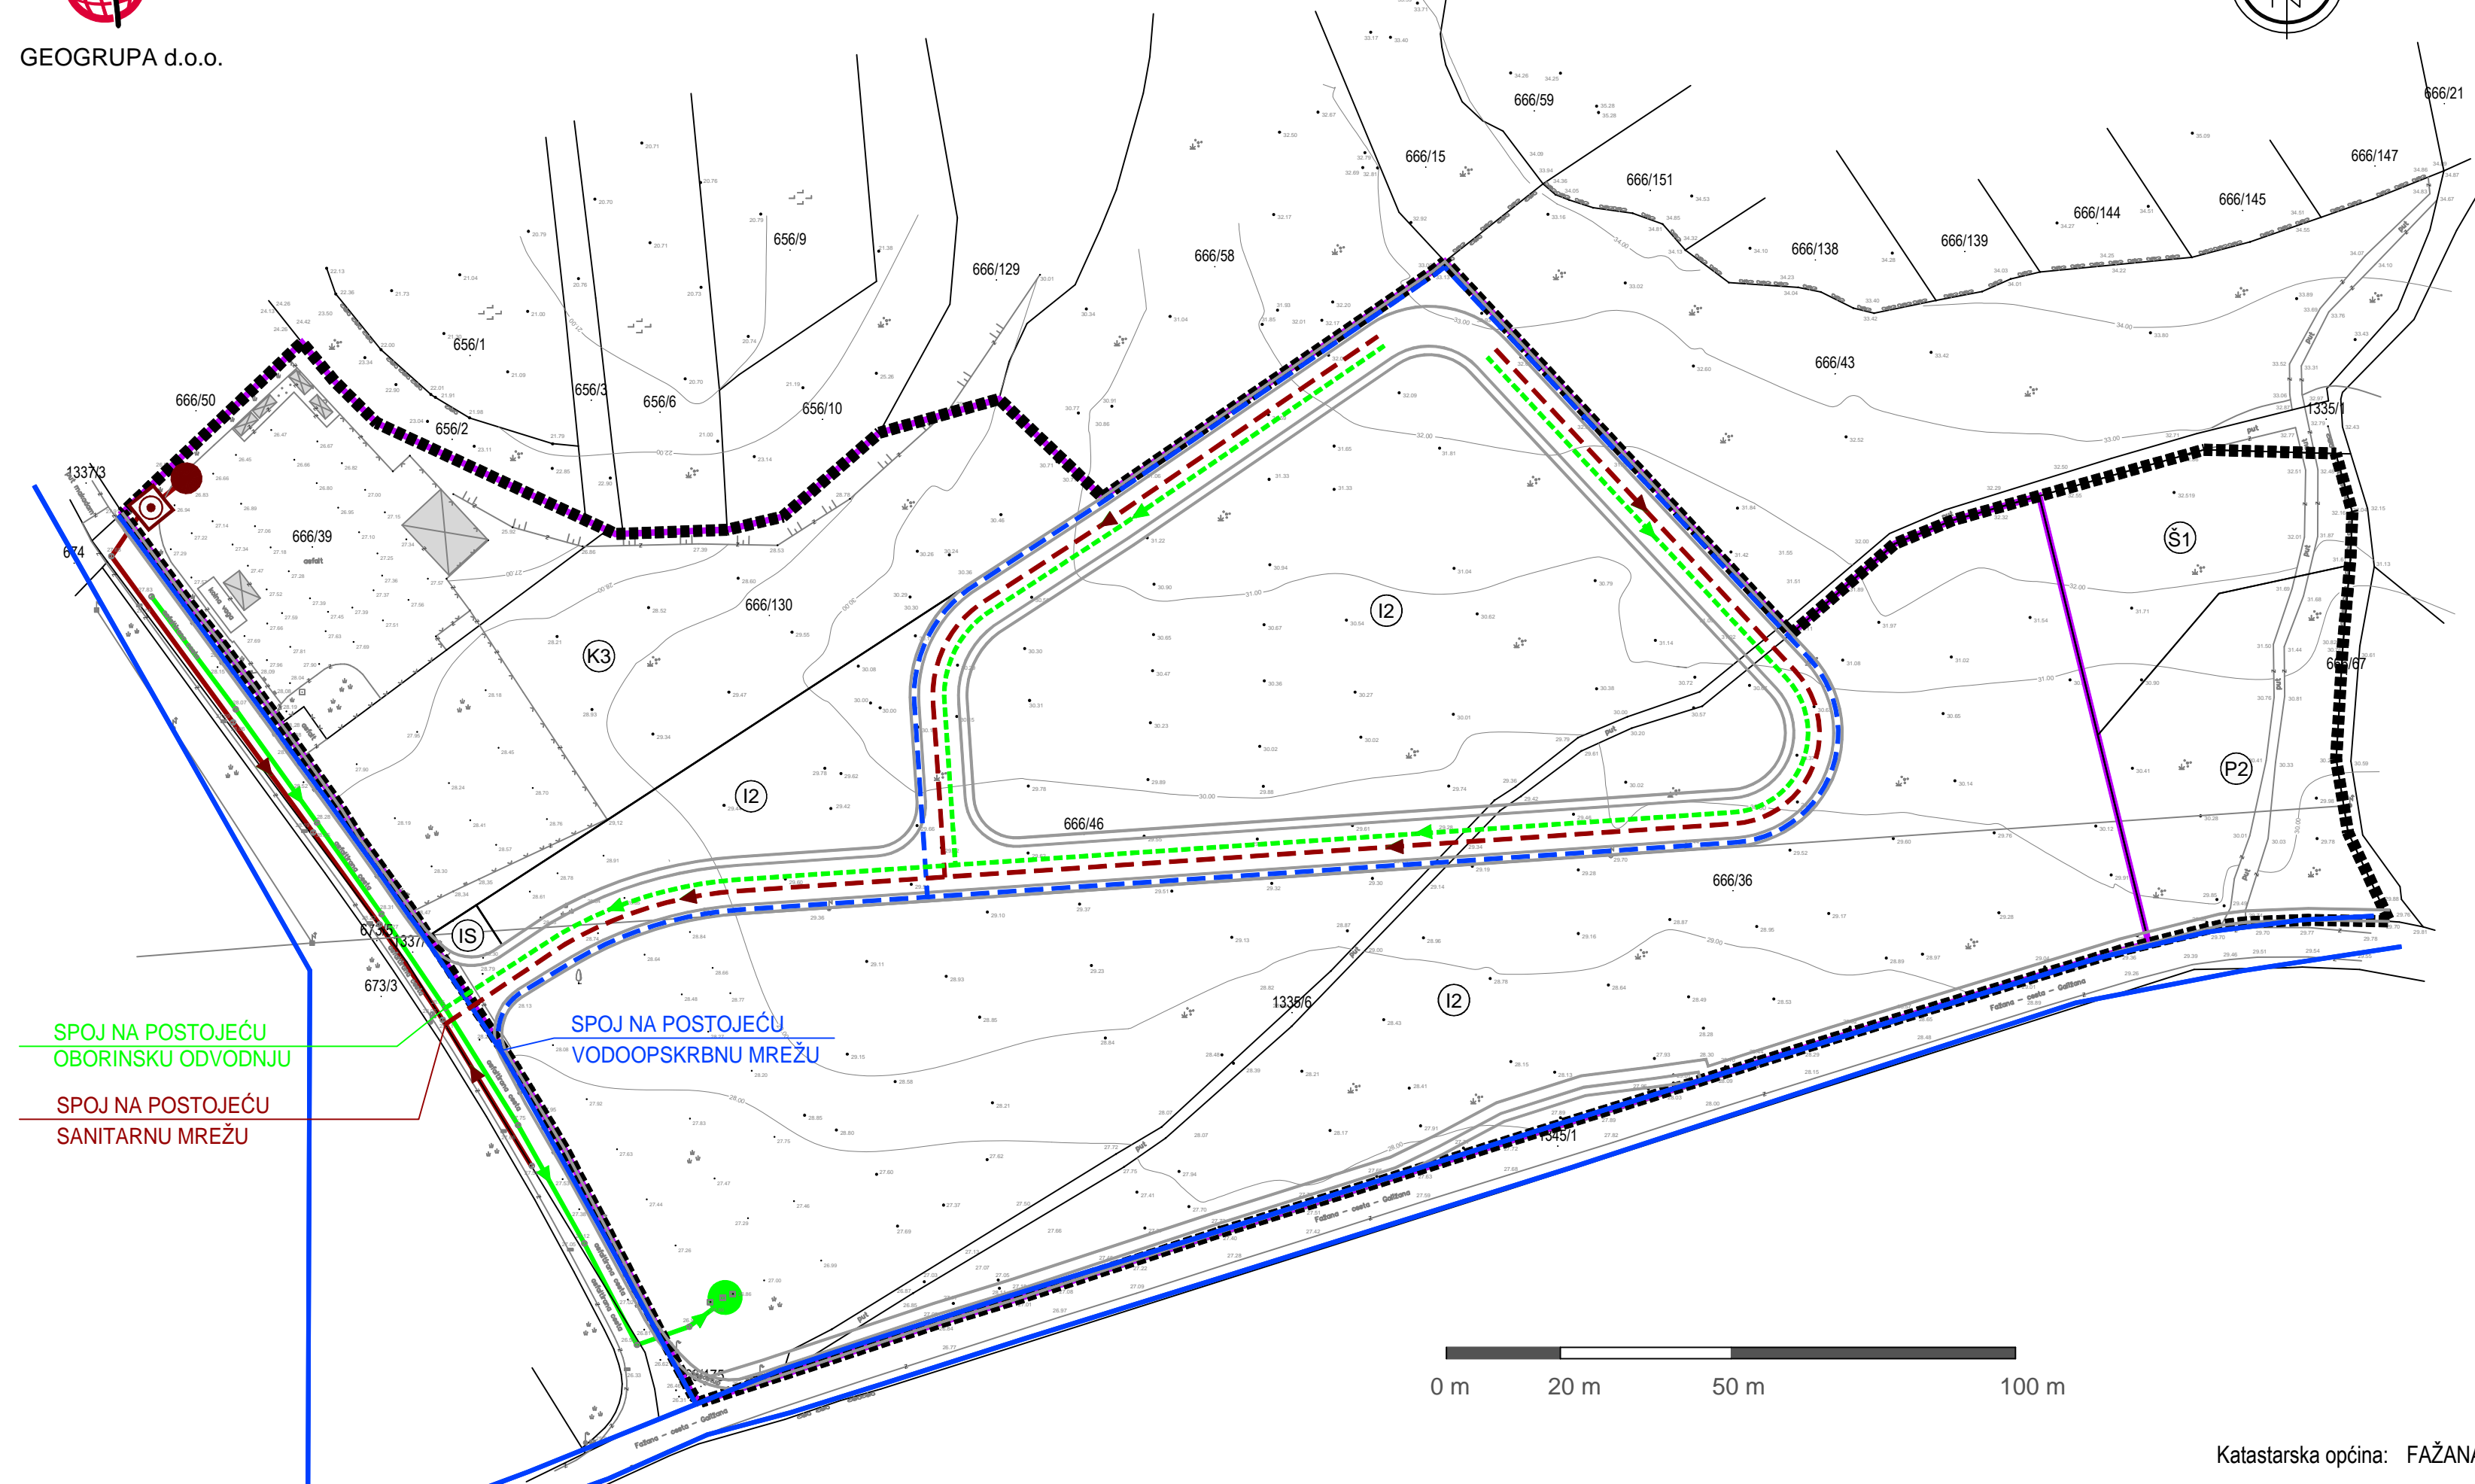



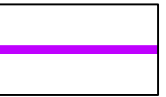

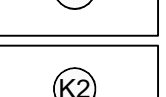
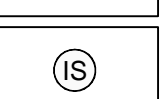
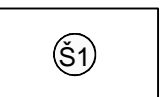
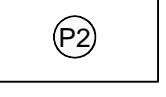
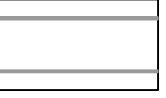
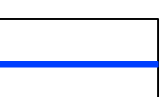



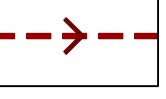


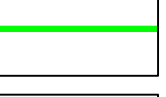
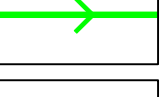
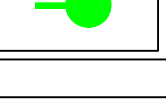




GEOGRUPA d.o.o.



Katastarska općina: FAŽANA

LEGENDA :

-  GRANICA OBUHVATA
-  GRANICA IZDVOJENOG GRAĐEVINSKOG PODRUČJA IZVAN NASELJA GOSPODARSKE PROIZVODNE NAMJENE (I2) I KOMUNALNO SERVISNE NAMJENE (K3) "PODUZETNIČKA ZONA SAN PELLEGRINO"
-  NAMJENA POVRŠINA
-  GOSPODARSKA NAMJENA-PROIZVODNA I2 - pretežito zanatska
-  GOSPODARSKA NAMJENA-POSLOVNA K2 - pretežito trgovačka, K3 - komunalno servisna
-  POVRŠINA INFRASTRUKTURNOG SUSTAVA
-  ŠUMA GOSPODARSKE NAMJENE
-  VRIJEDNO OBRADIVO TLO
-  PROMETNE POVRŠINE
-  JAVNA PROMETNA POVRŠINA
-  VODOOPSKRBA
-  POSTOJEĆA VODOOPSKRIBNA MREŽA
-  PLANIRANA VODOOPSKRIBNA MREŽA
-  ODVODNJA OTPADNIH VODA
-  POSTOJEĆA SANITARNA ODVODNJA
-  PLANIRANA SANITARNA ODVODNJA
-  SMJER SANITARNE ODVODNJE
-  UREĐAJ ZA PROČIŠĆAVANJE OTPADNIH VODA
-  ISPUST U UPOJNI BUNAR
-  ODVODNJA OBORINSKIH VODA
- PLANIRANA OBORINSKA ODVODNJA
- SMJER OBORINSKE ODVODNJE
- ISPUST U UPOJNI BUNAR

Županija:	ISTARSKA ŽUPANIJA	
Općina:	OPĆINA FAŽANA	
Naziv prostornog plana:	Izmjene i dopune Urbanističkog plana uređenja "Poduzetnička zona San Pellegrino"	
Faza izrade:	Prijedlog prostornog plana za ponovnu javnu raspravu	
Naziv kartografskog prikaza:	PROMETNA, ULIČNA I KOMUNALNA INFRASTRUKTURA VODOOPSKRBA I ODVODNJA OTPADNIH VODA	
Broj kartografskog prikaza:	2.4.	Mjerilo kartografskog prikaza: 1 : 1 000
Odluka predstavničkog tijela o izradi plana (službeno glasilo):	"Službene novine Istarske županije" br. 22/20	
Javna rasprava (datum objave):	10.02.2023.	Javni uvid održan od: 13.02.2023. do: 27.02.2023.
Javna rasprava (datum objave):		Javni uvid održan od: do:
Pečat tijela odgovornog za provođenje javne rasprave:	Odgovorna osoba za provođenje javne rasprave (ime, prezime i potpis): Nenad Paić, dipl.iur.	
Pravna osoba koja je izradila plan:	Urban Plan d.o.o.	
Pečat pravne osobe koja je izradila plan:	Broj elab. U-8/2022	Odgovorna osoba (ime, prezime i potpis): Jasminka Peharda - Doblanović, dipl.ing.arh.
Odgovorni voditelj izrade nacrtu prijedloga plana:	Eli Mišan, dipl.ing.arh.	
Stručni tim u izradi plana:	Eli Mišan, dipl.ing.arh. Jasminka Peharda - Doblanović, dipl.ing.arh. Suzana Brnabić, arh.teh.	
Pečat predstavničkog tijela:	Predsjednik predstavničkog tijela (ime, prezime i potpis): Timotej Pejcin	
Istovjetnost ovog prostornog plana s izvornikom ovjerava (ime, prezime i potpis):	Pečat nadležnog tijela:	

